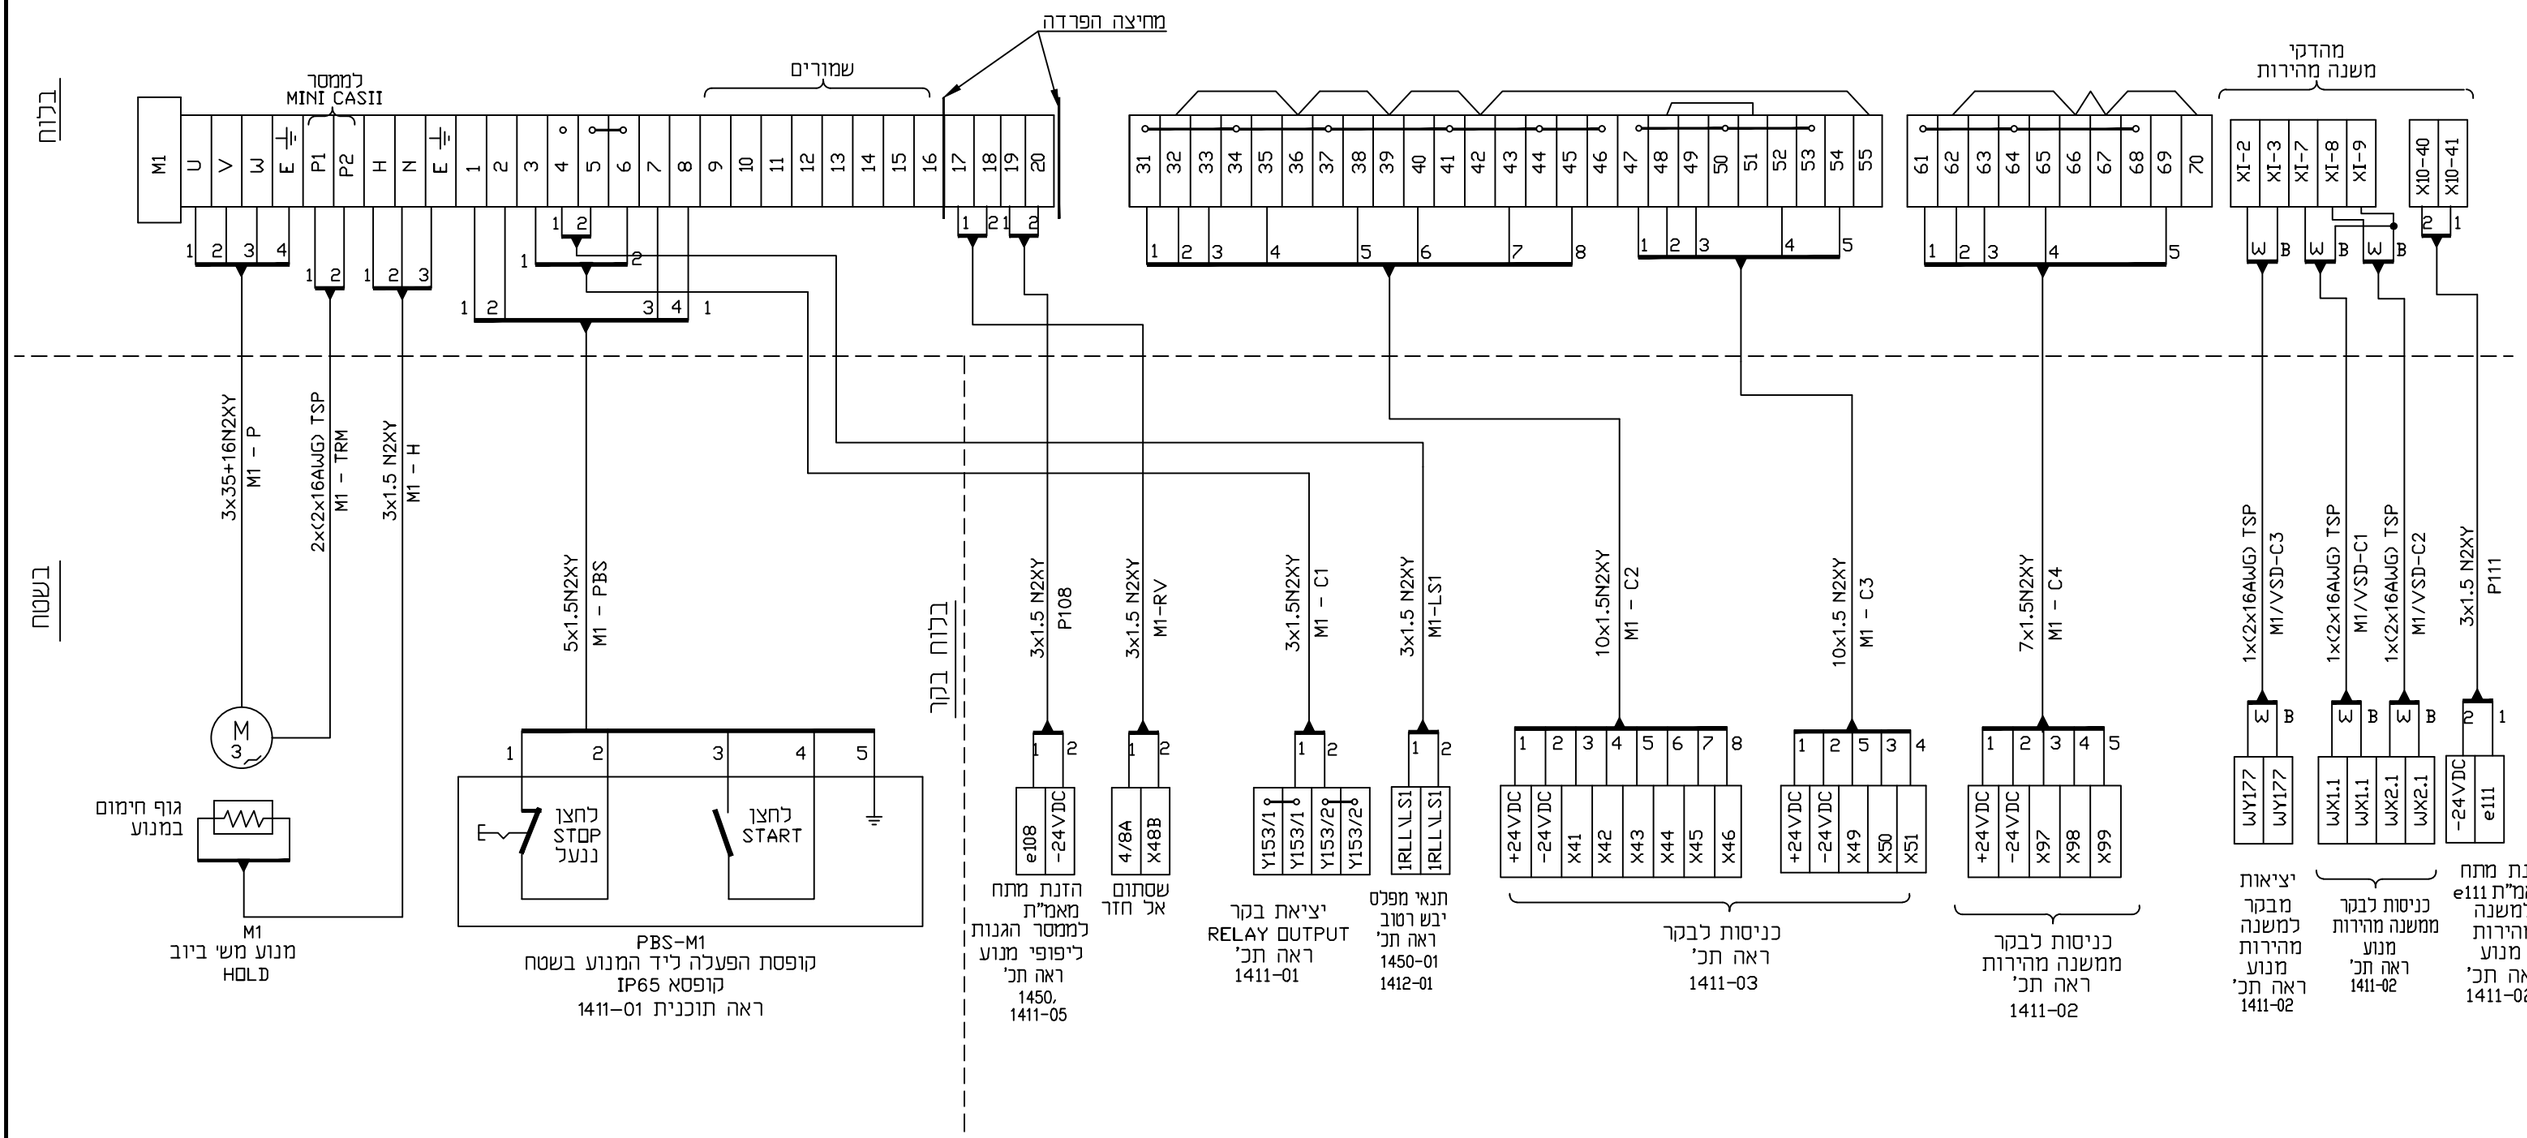

BY : עיי
YANAI LTD — יאני בע"מ
ELECTRICAL ENGINEERING — הנדסת חשמל
HAIFA — חיפה
TEL-AVIV — תל אביב

FOR : עבור — עירית ת"א

PLANT: מתקן עג"מי — מתקן:

TITLE : נושא: תרשים חיבורים משאבה 1

		תאריך DATE	עיי BY
DES.	תכנן	11.12.23	עמית
DRW.	שרטט	11.12.23	עמית
CHK.	בדק	11.12.23	אבי
APP.I	אישר	11.12.23	אבי

לאישור FOR APPR. — לעיון FOR REFE — למכרז FOR BIDS

File No : 8777-1411-04

No:מס	DESCRIPTION תיאור	BY עיי	APP אישר	DATE תאריך	DATE תאריך	DATE תאריך	DATE תאריך	DISTRIBU תפוצה
0	למכרז	עמית	אבי	03.04.24				
P0	לעיון	עמית	אבי	11.12.23				

REVISIONS שינויים — REFERENCE DWG. שרטוטי סימוכין — DWG.No שרטוט מס'

SCALE : קנ"מ — REV. שינוי 0 — DRAWING No. שרטוט מס' 8777-1411-04 — 4\4