


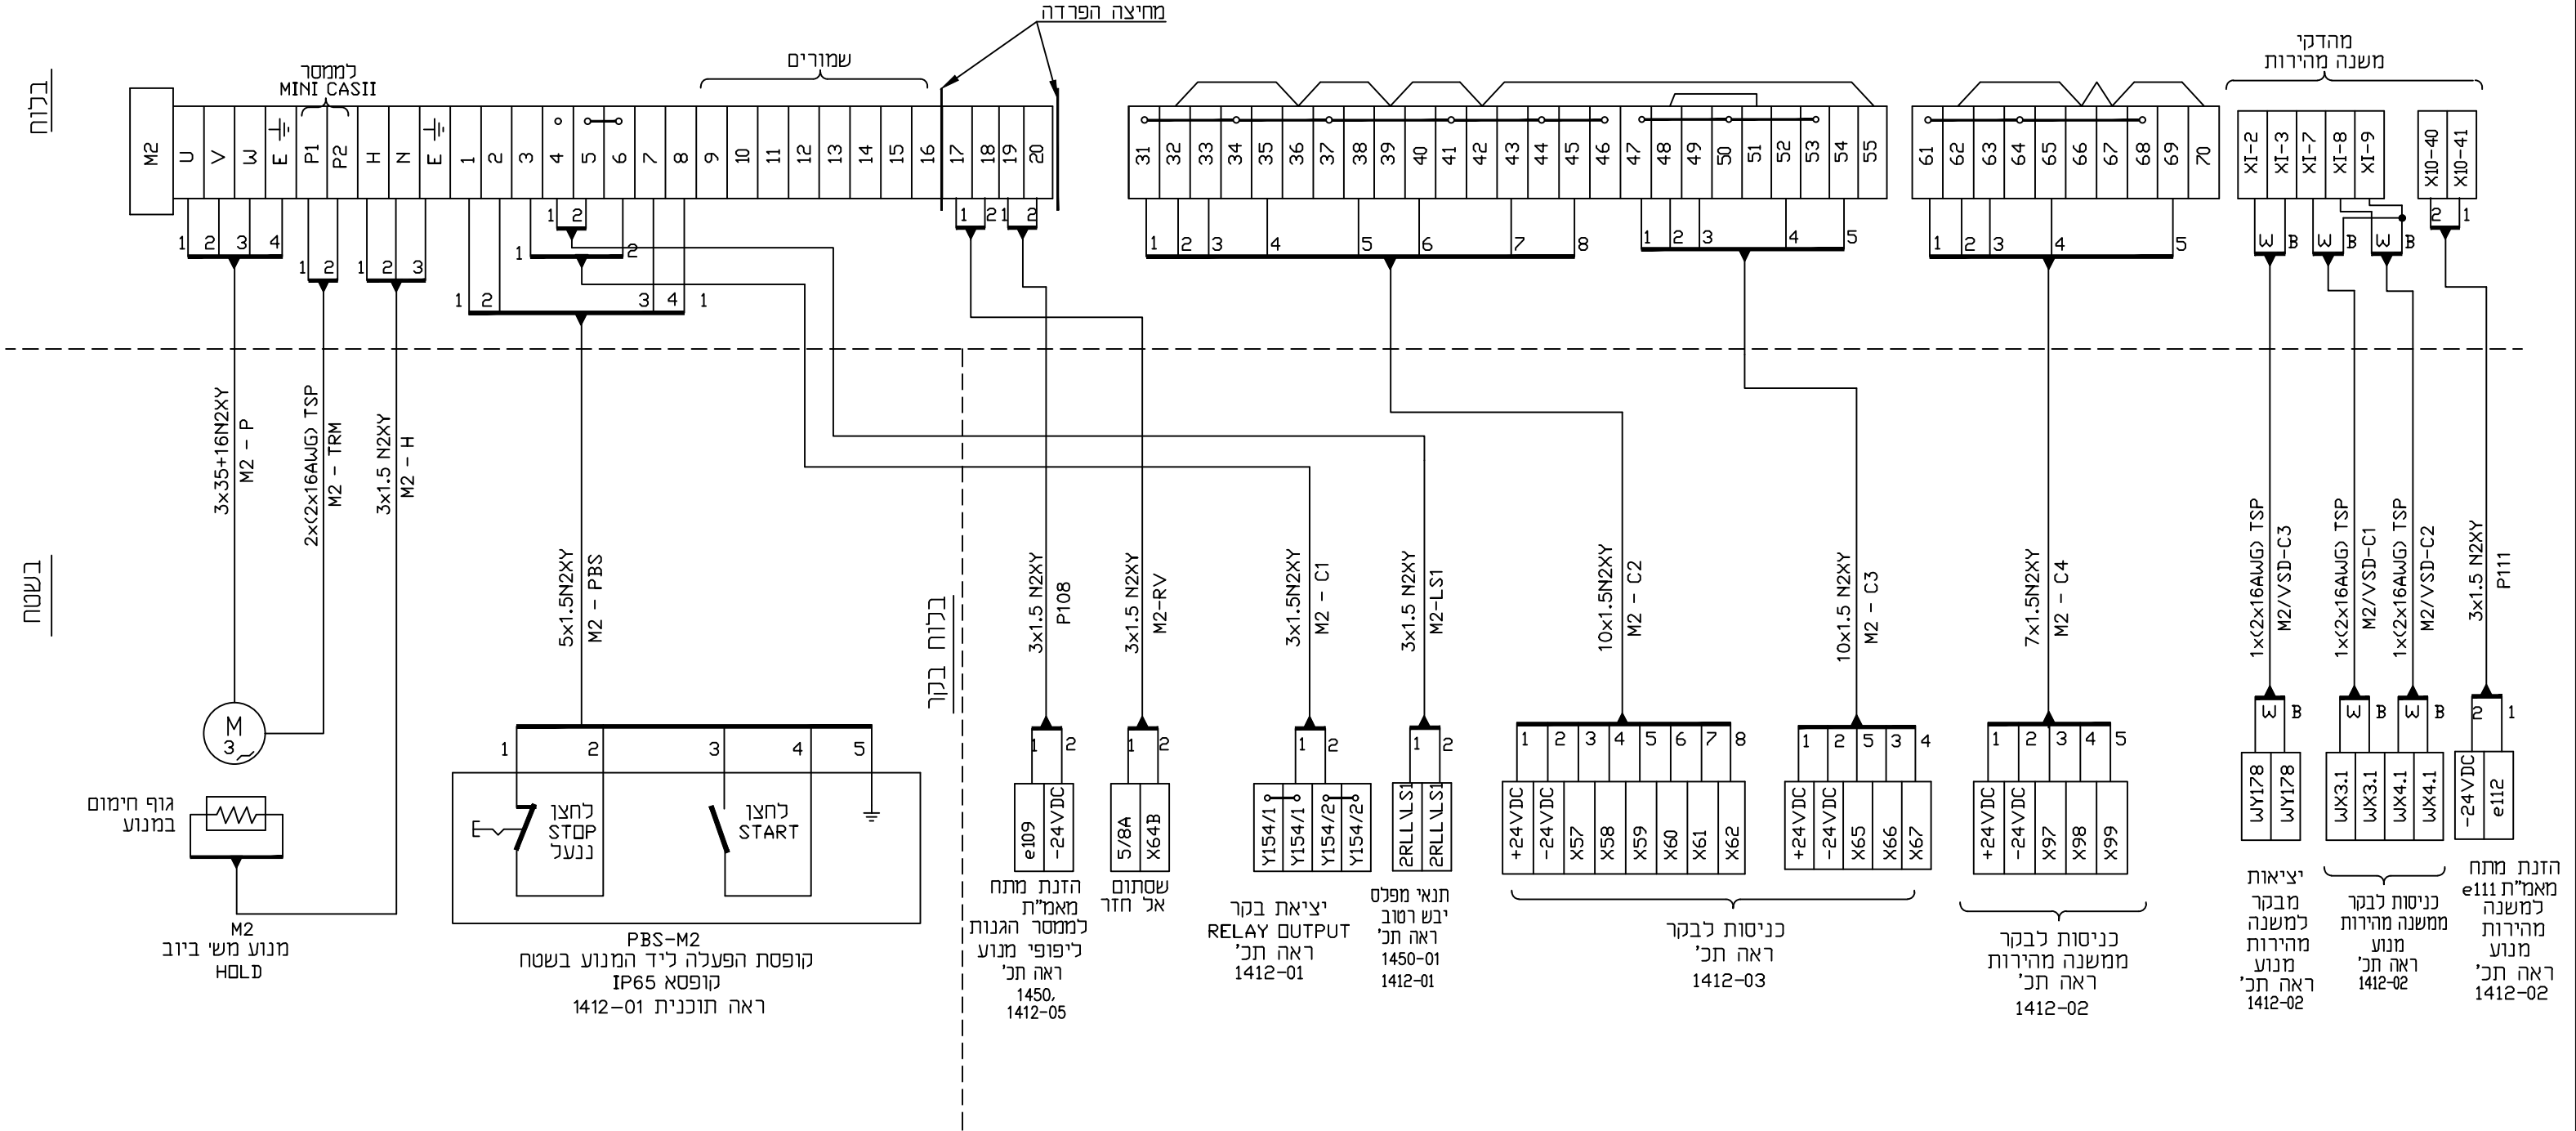

BY : YANAI LTD ELECTRICAL ENGINEERING HAIFA TEL-AVIV				ע"י יאני בע"מ הנדסת חשמל חיפה תל אביב				FOR : עבור עיריית ת"א			
PLANT: מתקן עג"מי				מתקן:				TAR: 11.12.23			
TITLE : תרשים חיבורים משאבה 2				נושא :				DATE: 11.12.23			
SCALE : 1:1				REV. 0				DWG. No. 8777-1412-04			
BY : ע"י תאריך				APP. I: אישור תאריך				DESCRIPTION			
DATE: 11.12.23				DATE: 11.12.23				REVISIONS			
DISTRIBUTION				DISTRIBUTION				DISTRIBUTION			