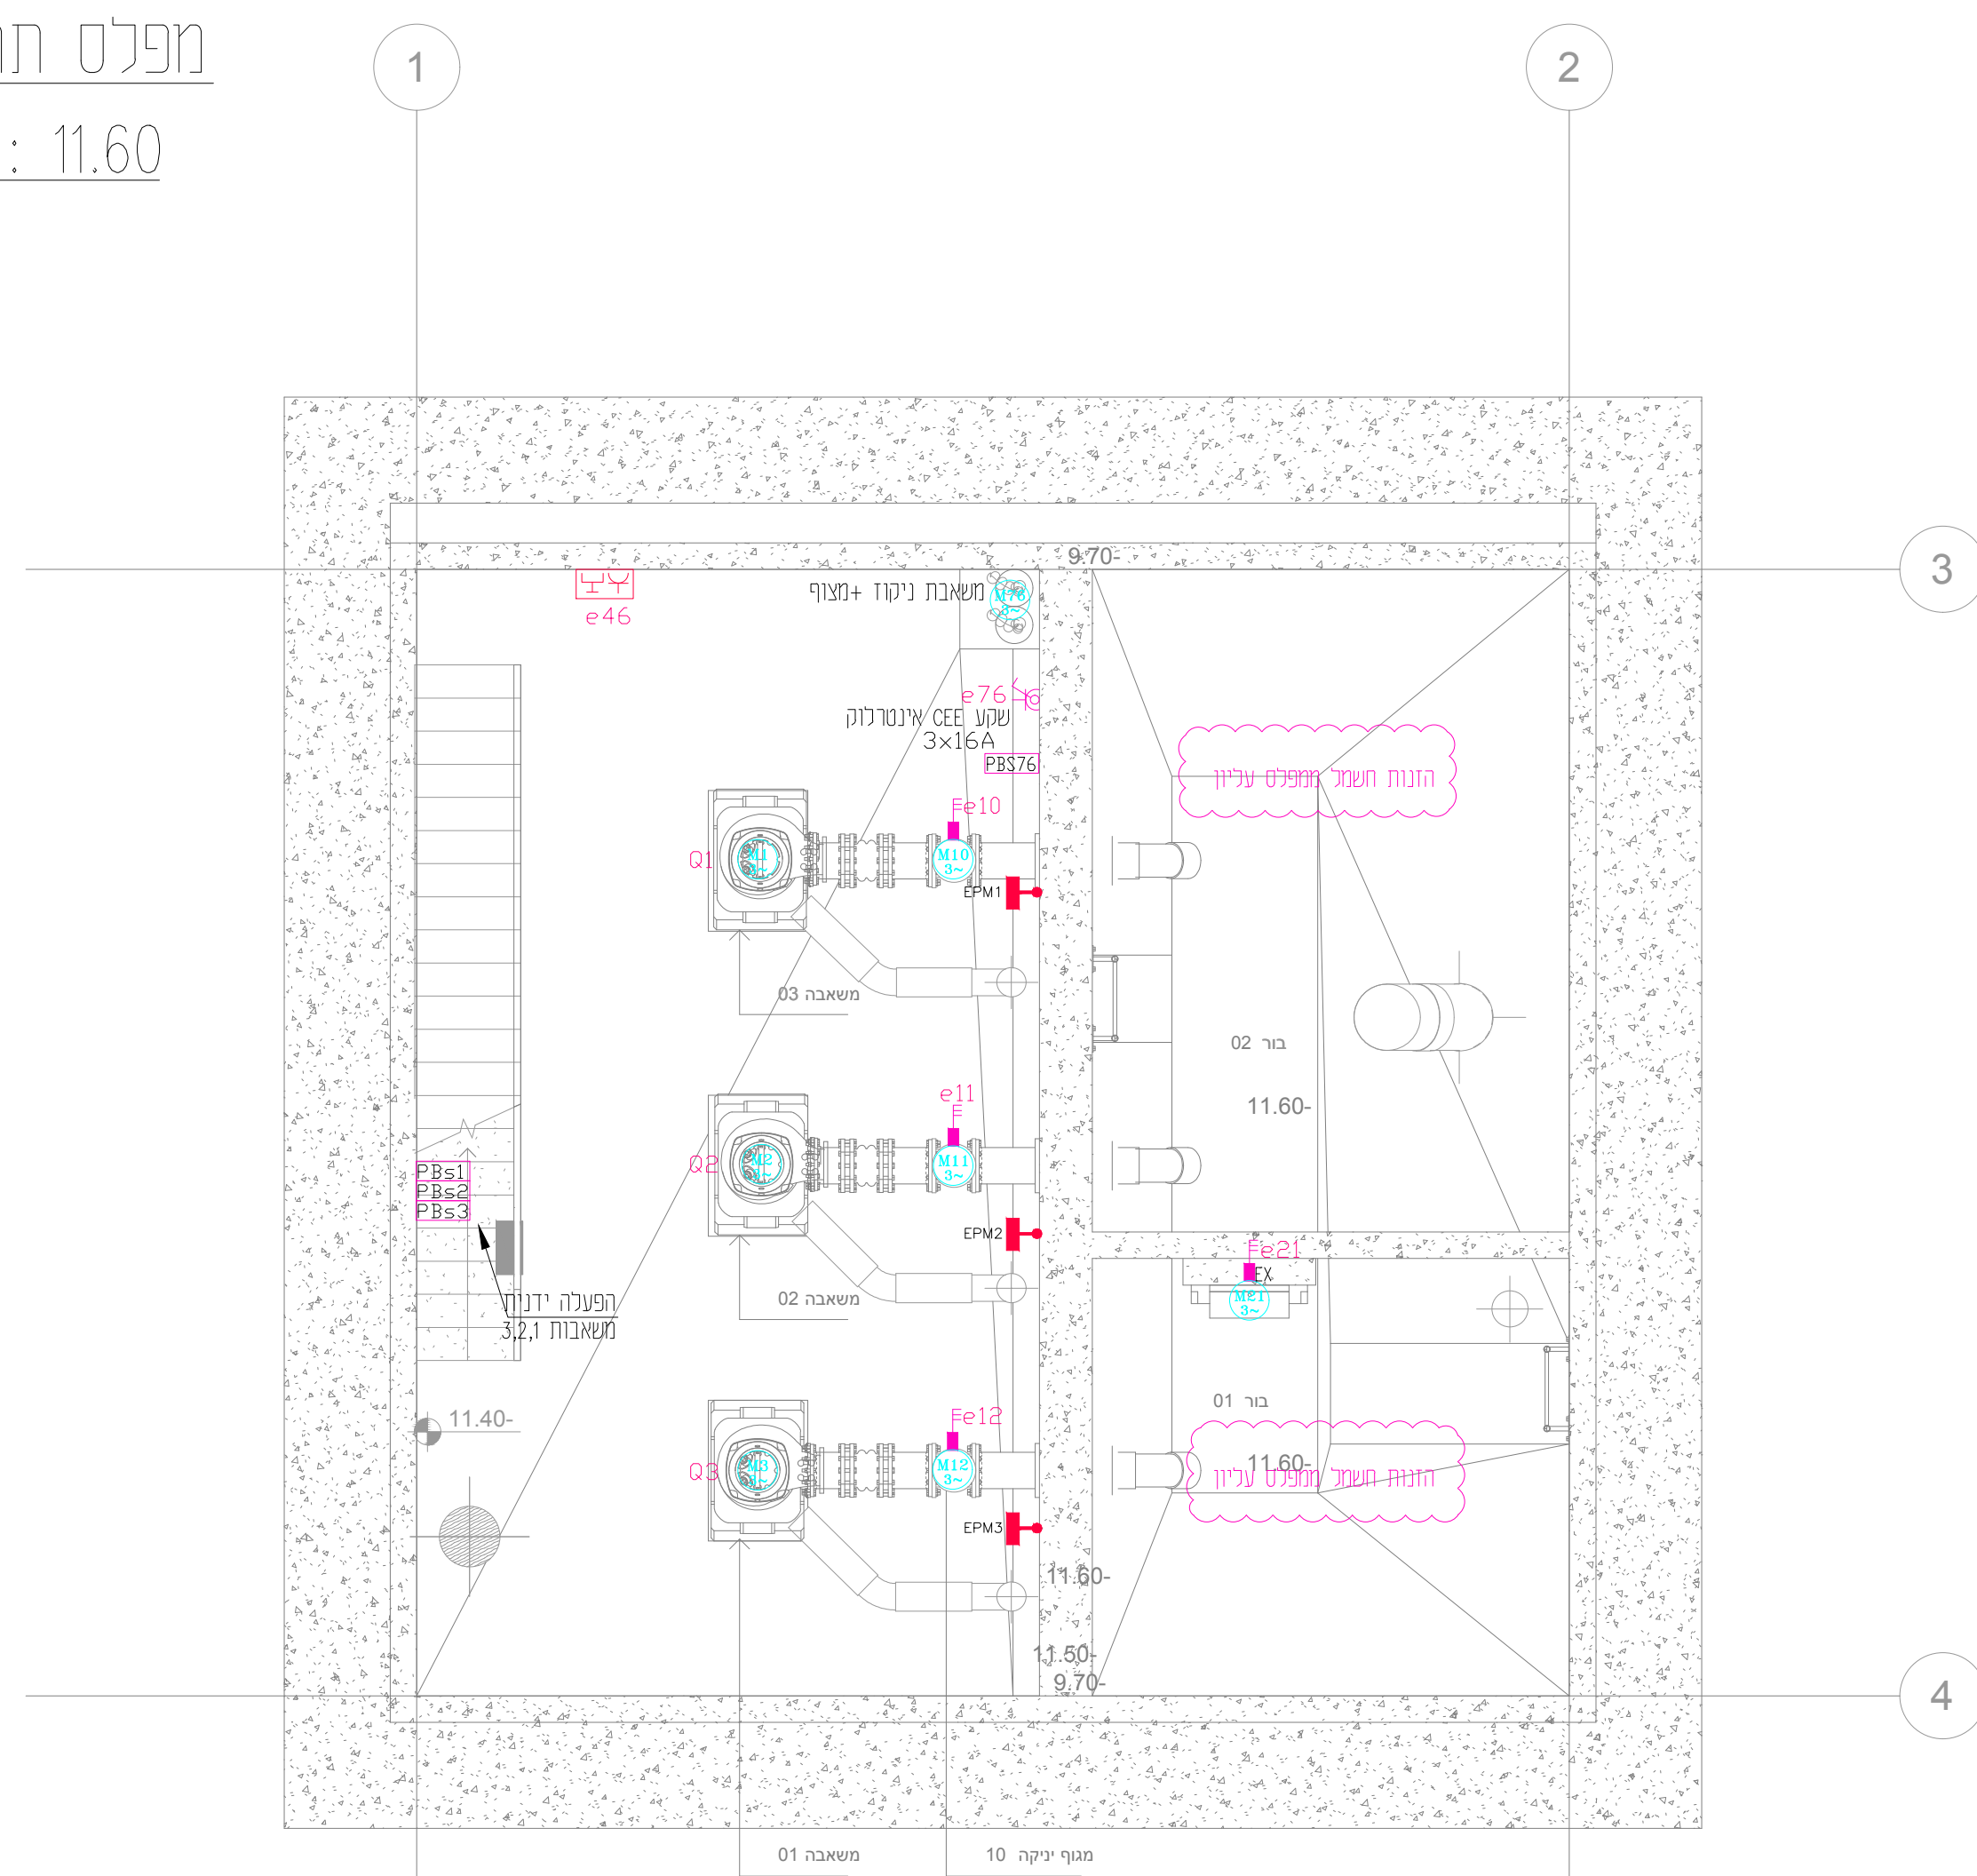
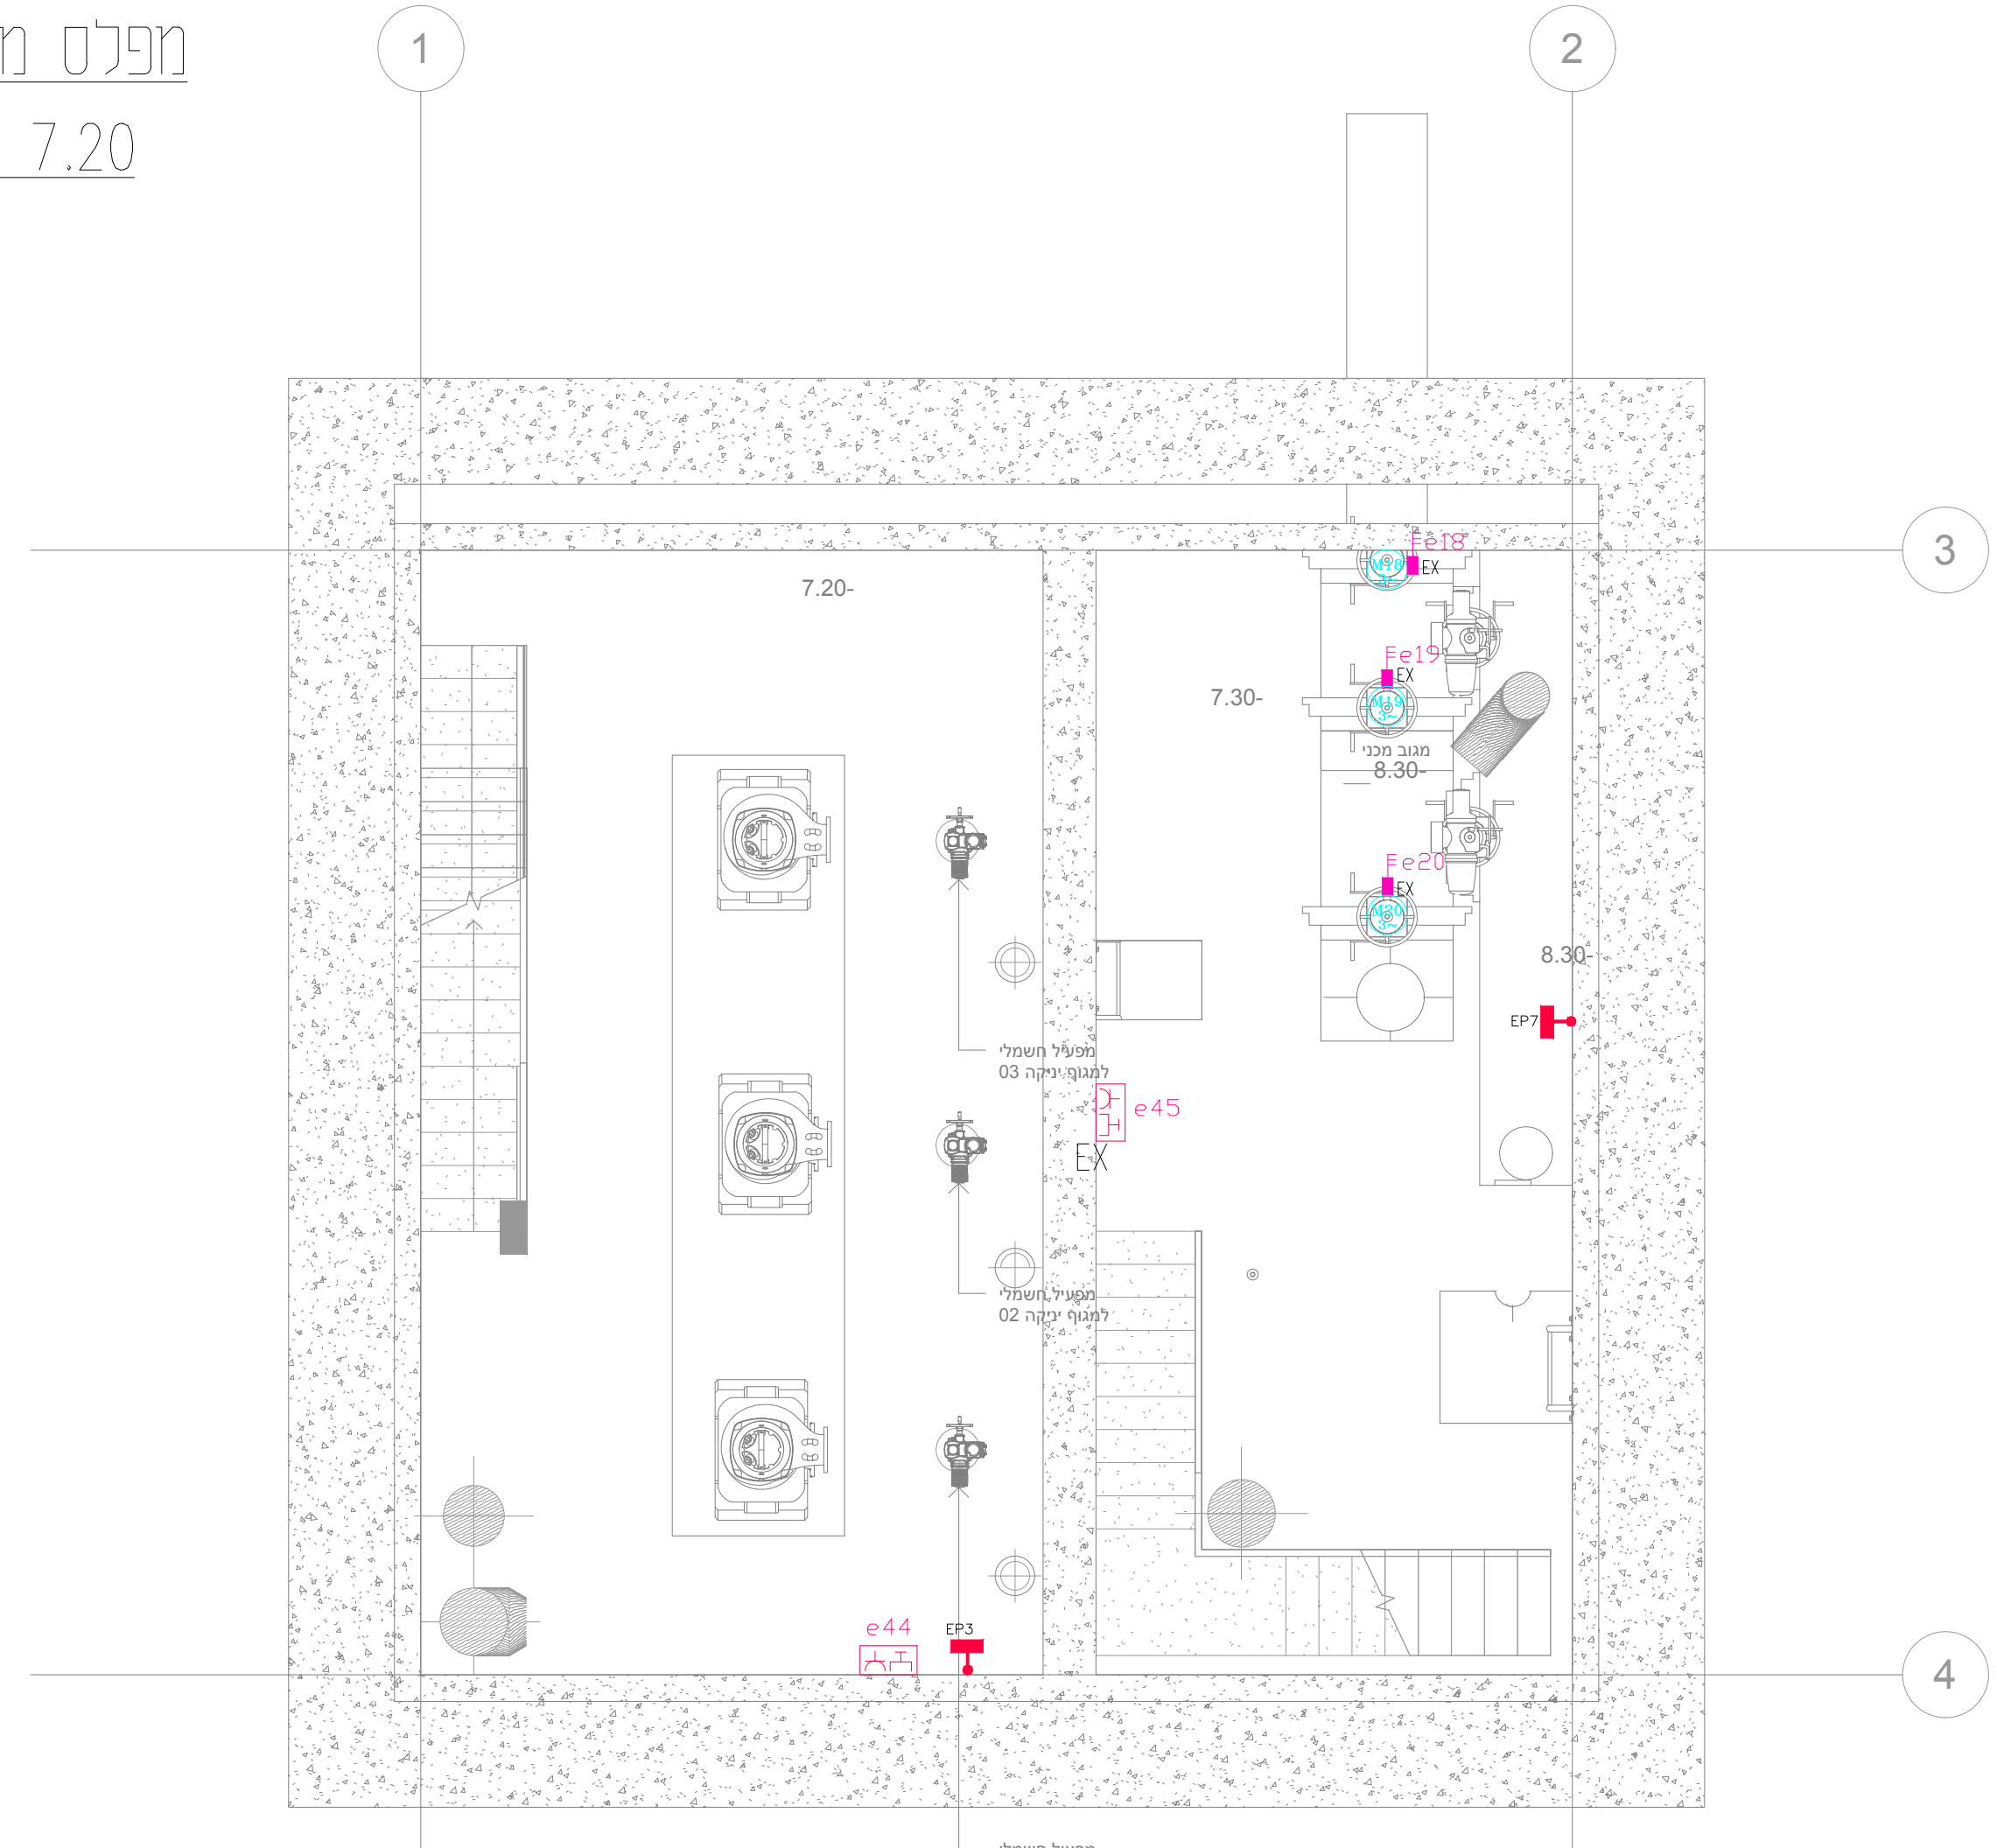


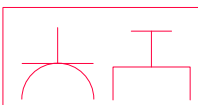
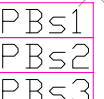
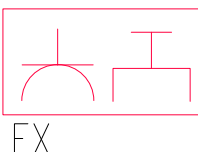
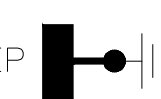
## מפגלס תחתון

EL : 11.60

## מפגש מגופים

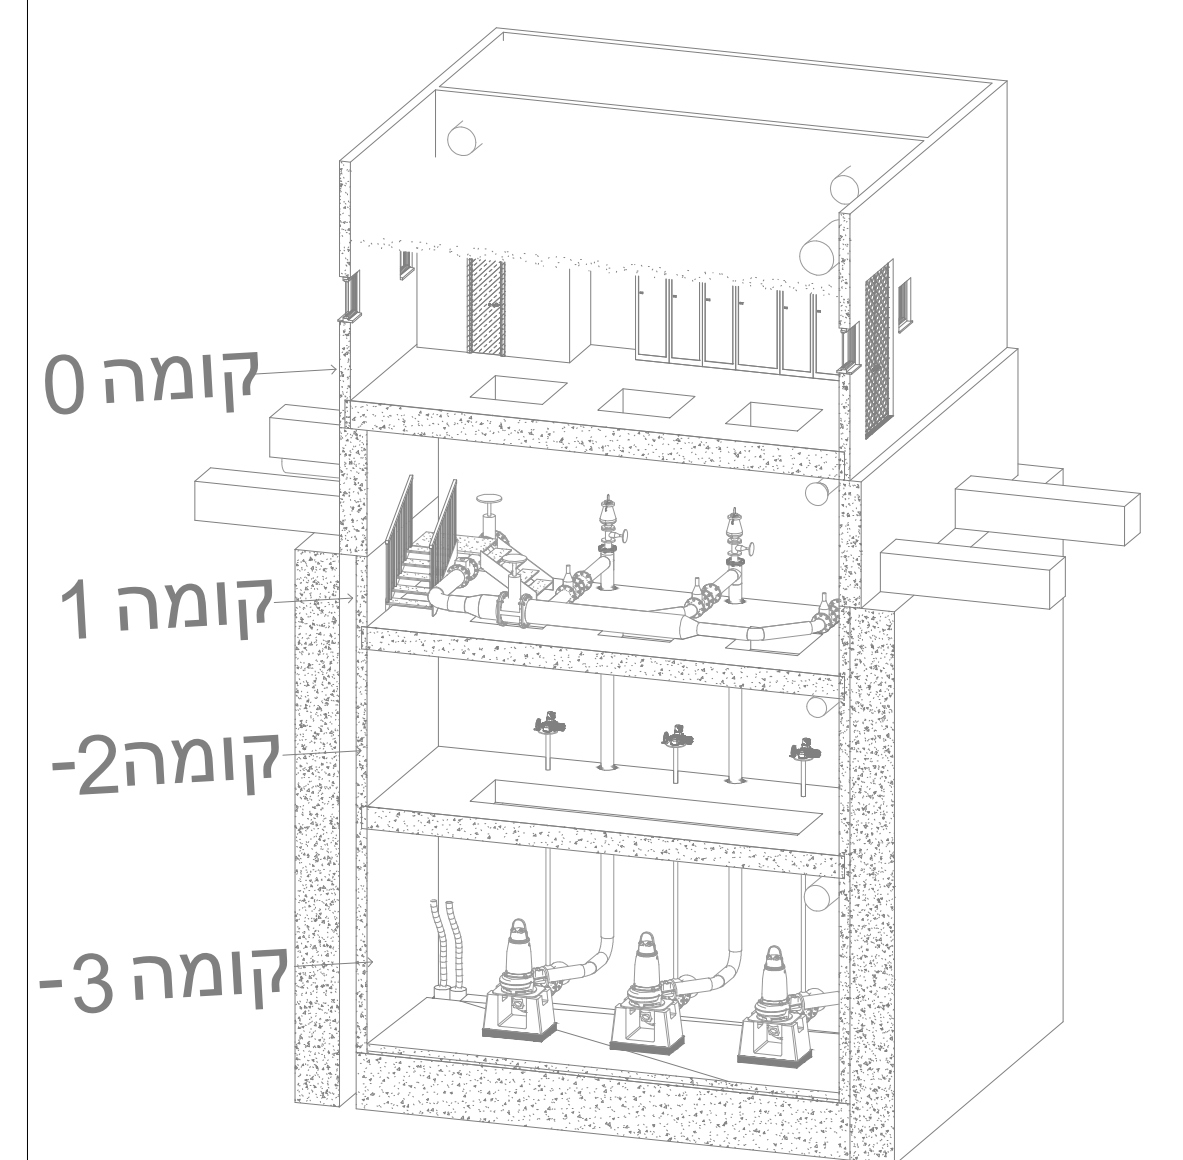
EL: 7.20

מקרא:

|   |                                                                                     |   |                                                                                       |
|---|-------------------------------------------------------------------------------------|---|---------------------------------------------------------------------------------------|
| <p>קופסת שקעים לחדרים טכניים תותקן בגובה 1.2 מ' מ' א.ס תוצרת פאלזולי IP68 הכוללת:</p> <p>1X שקע CEE תלת-פאזי 5X16A</p> <p>1X שקע CEE חד-פאזי 3X16A</p> <p>1X שקע ישראלי כפול 16A</p> |  | קופסת לחצנים עבור הפעלת ידנית מנועים/ונוטות\מפוחים ראה מיקום בתוכנית                                                                                     |  |
|   |                                                                                     | <p>מפסק בטחון לפני מגוף תשמ"ל, התקנה עה"ט IP68, 3X16A.</p> <p>מפסק יותקן במפלס המגופים צמוד לקיר בגובה 1.2 מ' מרצפת המפלס.</p> <p>כנ"ל אך מזגן פיצוץ</p> |  |
| <p>כנ"ל אך קופסת מוגנת פיצוץ</p>   |  |   |  |
|   |                                                                                     | מד לחץ   |  |
| <p>לימיט סוויץ בעת פתיחת הדלת</p>   |  | <p>פס השוואת פוטנציאלים מחובר ליציאה מהארקת יסוד ולהארקת צינור ראשי בגיד PVC\95CU</p>                                                                    |  |

## הערות:

- 1.0 יש לבצע הארקה של הצינור הראשי ולחבר לפס השוואת פוטנציאלים (EP).
- 2.0 כל הצינור המתכתי יחובר לפס השוואת פוטנציאלים EP ומשם יחובר לצינור התהליך כמסומן.
- 3.0 כל הירידות והעליות לצינור החשמלי ע"י תעלת PVC עה"ט. כדוגמת "איבוקו" או שווה ערך מאושר.
- 4.0 מיקום מדוייק של ציוד החשמל, מפסקי ביטחון וכד' יקבע בשטח ע"י מפקח מטעם המזמין.
- 5.0 יש לתאם מפלס כניסת צנרת מלוח החשמל.
- 6.0 יש לחבר פס השוואה EP לפס ראשי המותקן בתוך הלוח ראה תכנית הארקות כללית.

[illegible]