


בלוח בקר
ראה תכ'
1450

בשטח

בלוח חשמל

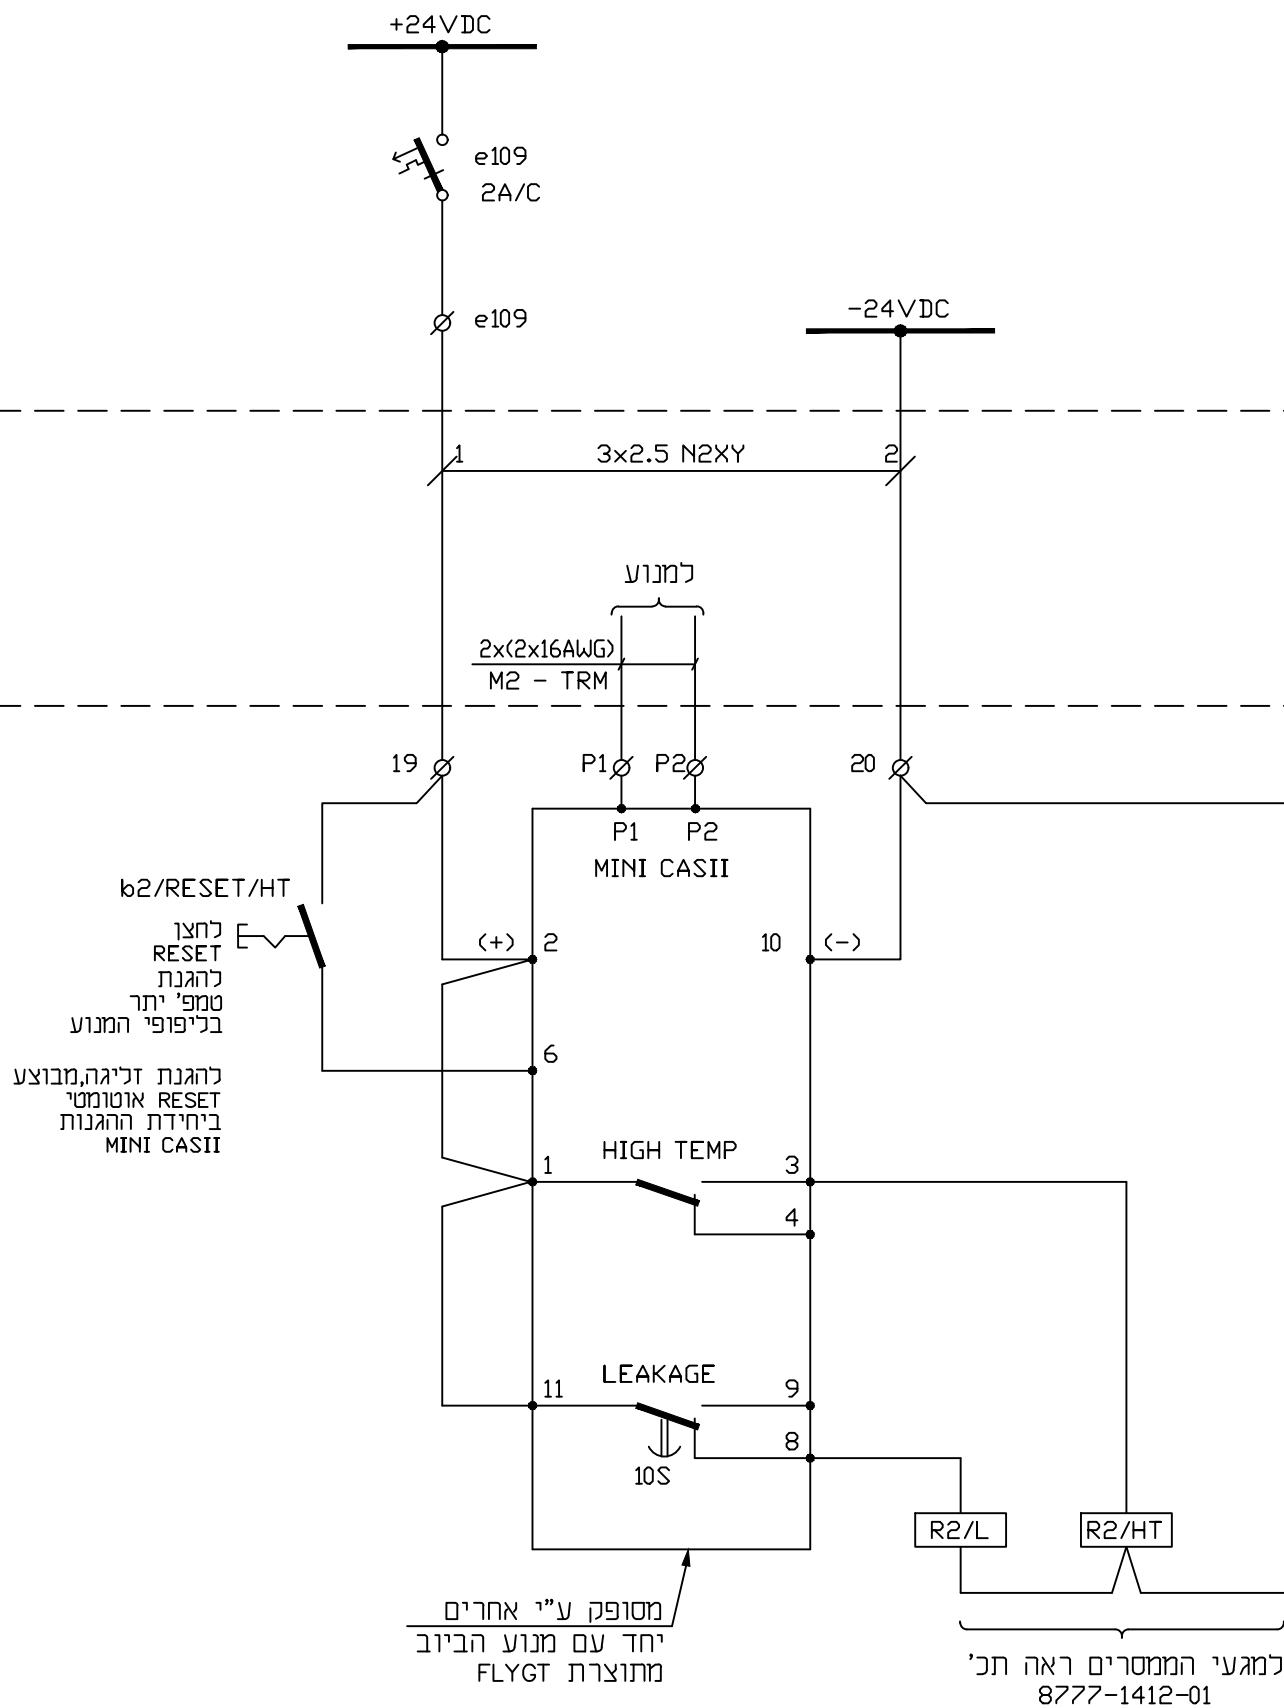

הערות:

1) R2/HT - ממסר להגנת טמפי' בליפופי מנוע משאבת ביוב, פועל במצב תקין

2) R2/L - ממסר להגנת זליגה בליפופי מנוע משאבת ביוב, פועל במצב תקין

3) כל ממסר הפיקוד יהיו דגם
IZUMI - RR3P-ULC

BY : YANAI LTD ELECTRICAL ENGINEERING HAIFA TEL-AVIV		ע"י יאני בע"מ הנדסת חשמל חיפה תל אביב		FOR : תאגיד המים מי אביבים		עבור		תאריך DATE		ע"י BY	
--	--	---	--	----------------------------------	--	------	--	---------------	--	-----------	--	--	