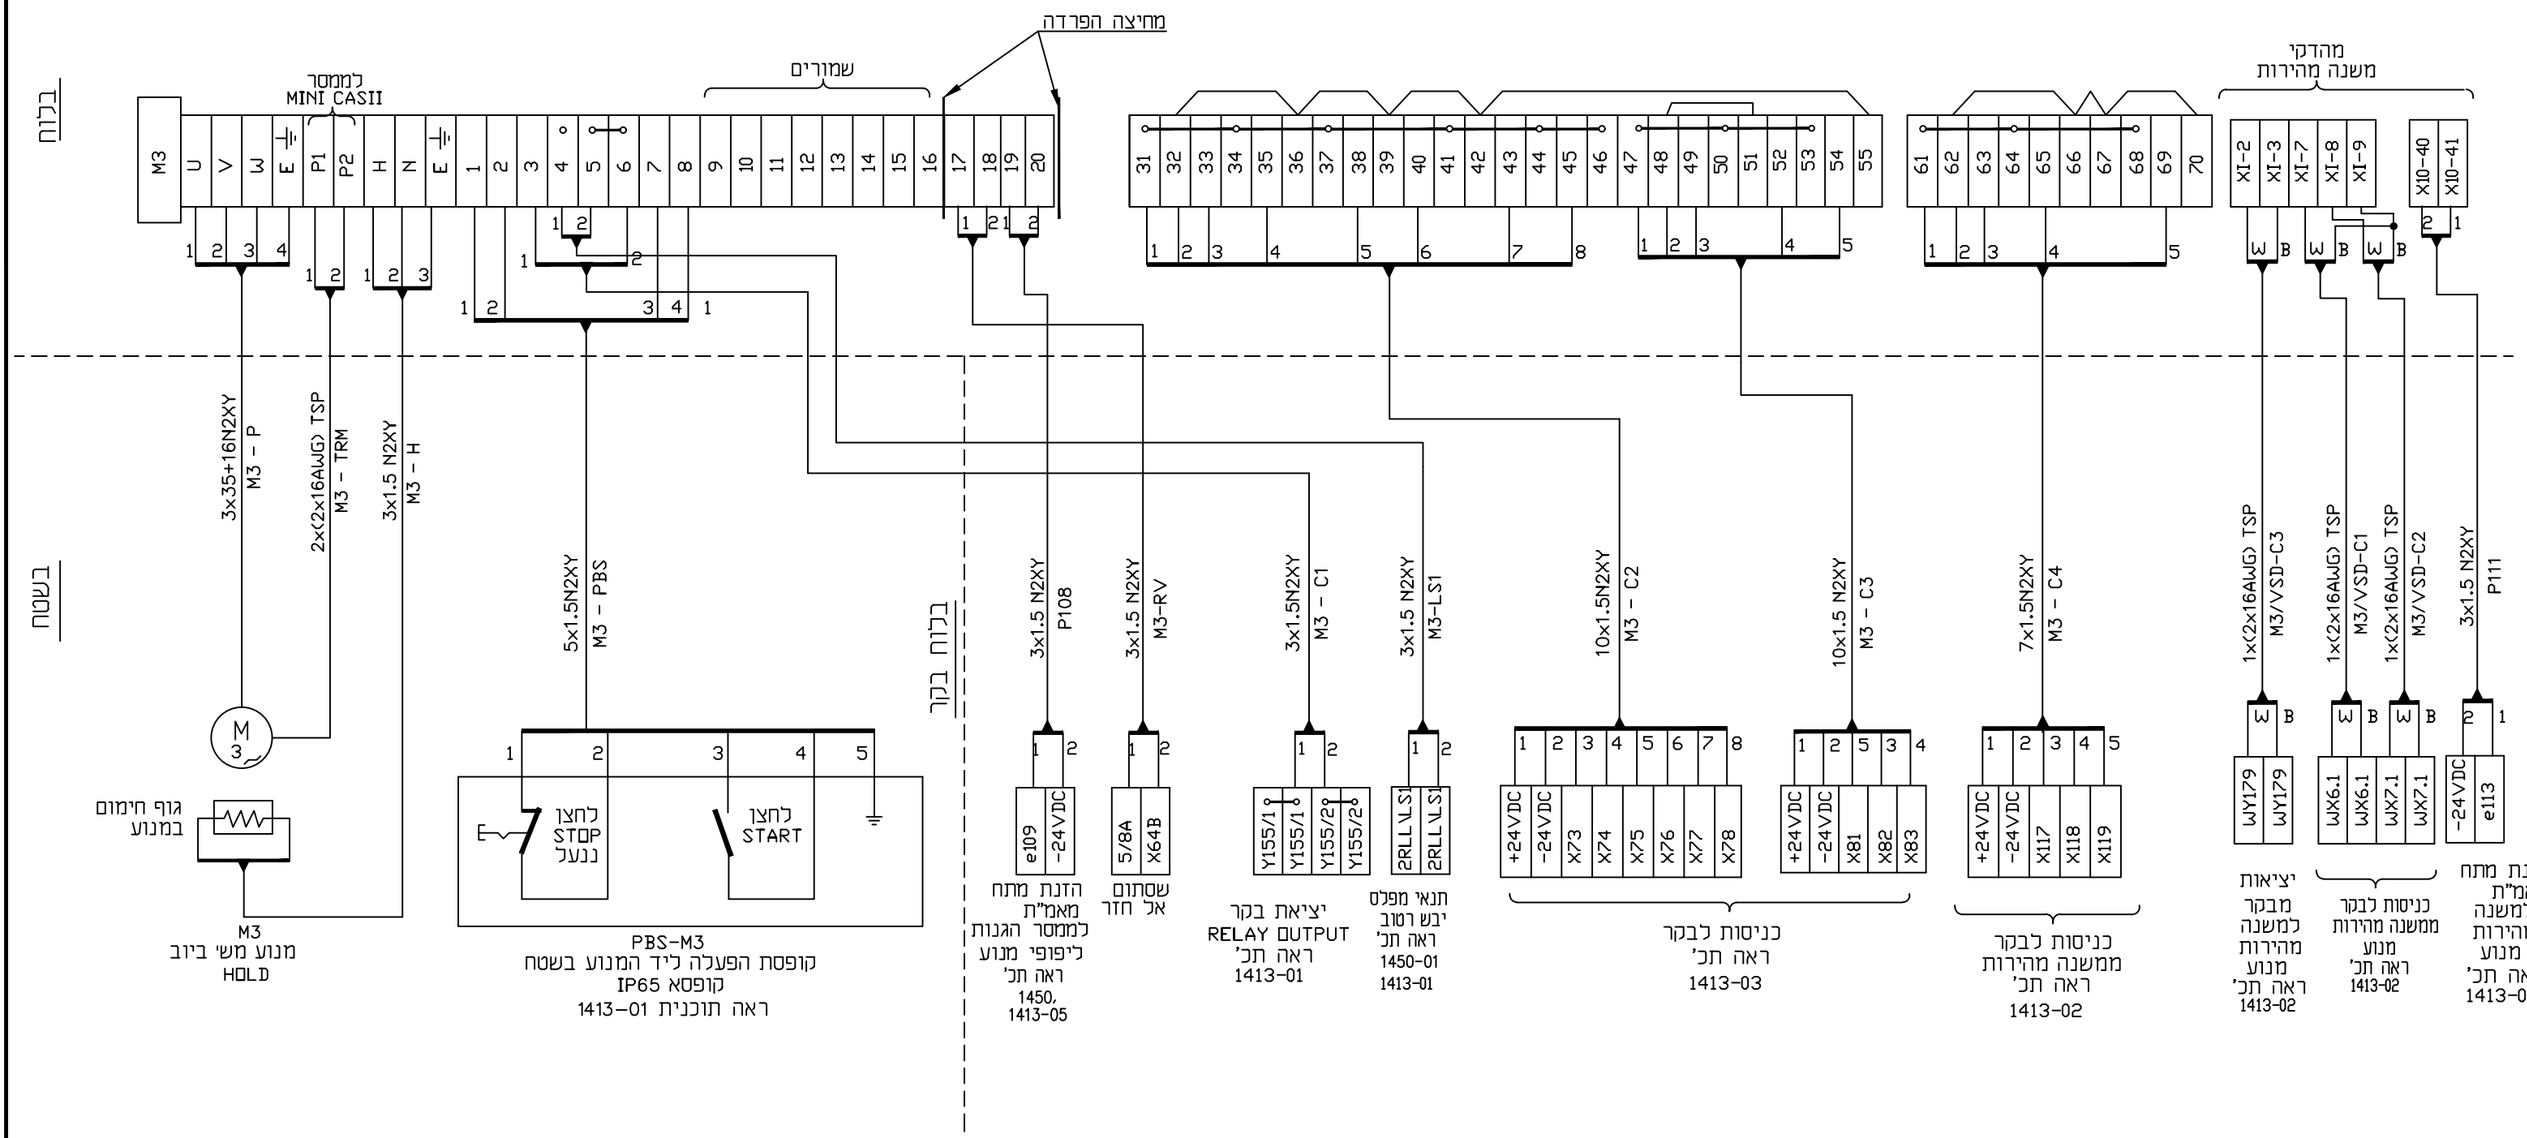

BY :	עיי	FOR :	עבור
YANAI LTD	יאני בע"מ		
ELECTRICAL ENGINEERING	הנדסת חשמל	עירית ת"א	
HAIFA ☐	חיפה		
TEL-AVIV ■	תל אביב		
PLANT:	מתקן עג"מי	מתקן:	
TITLE :		נושא :	
	תרשים חיבורים		
	משאבה 3		
SCALE : קנ"מ	REV. שינוי 0	DRAWING No.	שרטוט מס' 8777-1413-04 4\4

	תאריך DATE	עיי BY
DES. תכנן	11.12.23	עמית
DRW. שרטט	11.12.23	עמית
CHK. בדק	11.12.23	אבי
APP.I אישר	11.12.23	אבי

לאישור FOR APPR. ☐ לעיון FOR REFE ☐ למכרז FOR BIDS ☒

File No : 8777-1413-04

DESCRIPTION	תיאור	DWG.No שרטוט מס'
REFERENCE DWG.	שרטוטי סימוכין	

APP אישר	BY עיי	DESCRIPTION	תיאור	No:מס'				
אבי	עמית	למכרז		0	03.04.24			
אבי	עמית	לעיון		P0	11.12.23			
תאריך DATE	תאריך DATE	REVISIONS	שינויים		תאריך DATE	תאריך DATE	תאריך DATE	תפוצה DISTRIBU