


בלוח בקר
ראה תכ'
1450

בשטח

בלוח חשמל

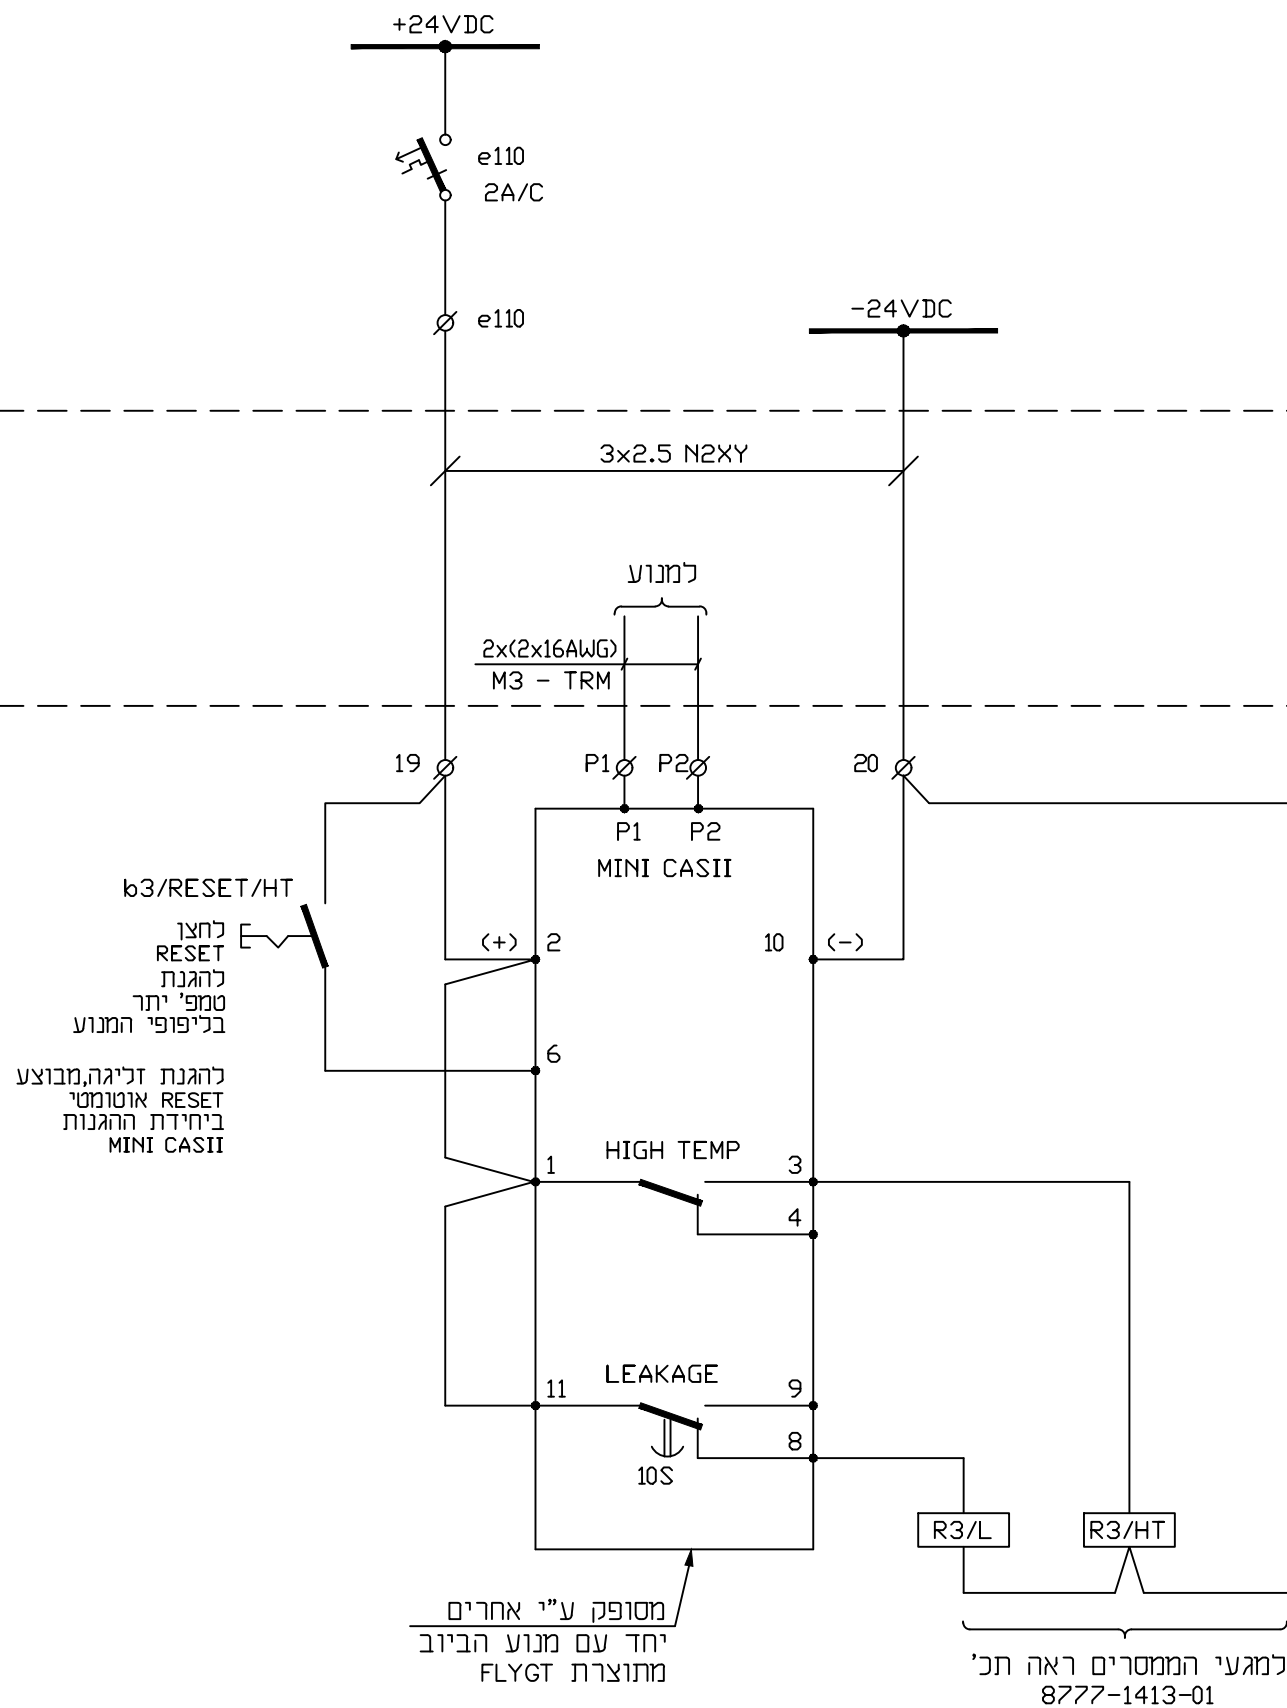

הערות:

1) R3/HT - ממסר להגנת טמפי' בליפופי מנוע משאבת ביוב, פועל במצב תקין

2) R3/L - ממסר להגנת זליגה בליפופי מנוע משאבת ביוב, פועל במצב תקין

3) כל ממסר הפיקוד יהיו דגם
IZUMI - RR3P-ULC

BY : YANAI LTD ELECTRICAL ENGINEERING HAIFA TEL-AVIV		ע"י יאני בע"מ הנדסת חשמל חיפה תל אביב		FOR : תאגיד המים "מי אביבים"		עבור		BY DATE תאריך		DES. תכנן		11.12.23		עמית		DRW. שרטט		11.12.23		י'לנה		CHK. בדק		11.12.23		אבי		APP.I אישר		11.12.23		אבי	
--	--	---	--	------------------------------------	--	------	--	---------------------	--	--------------	--	----------	--	------	--	--------------	--	----------	--	-------	--	-------------	--	----------	--	-----	--	---------------	--	----------	--	-----	--	--	