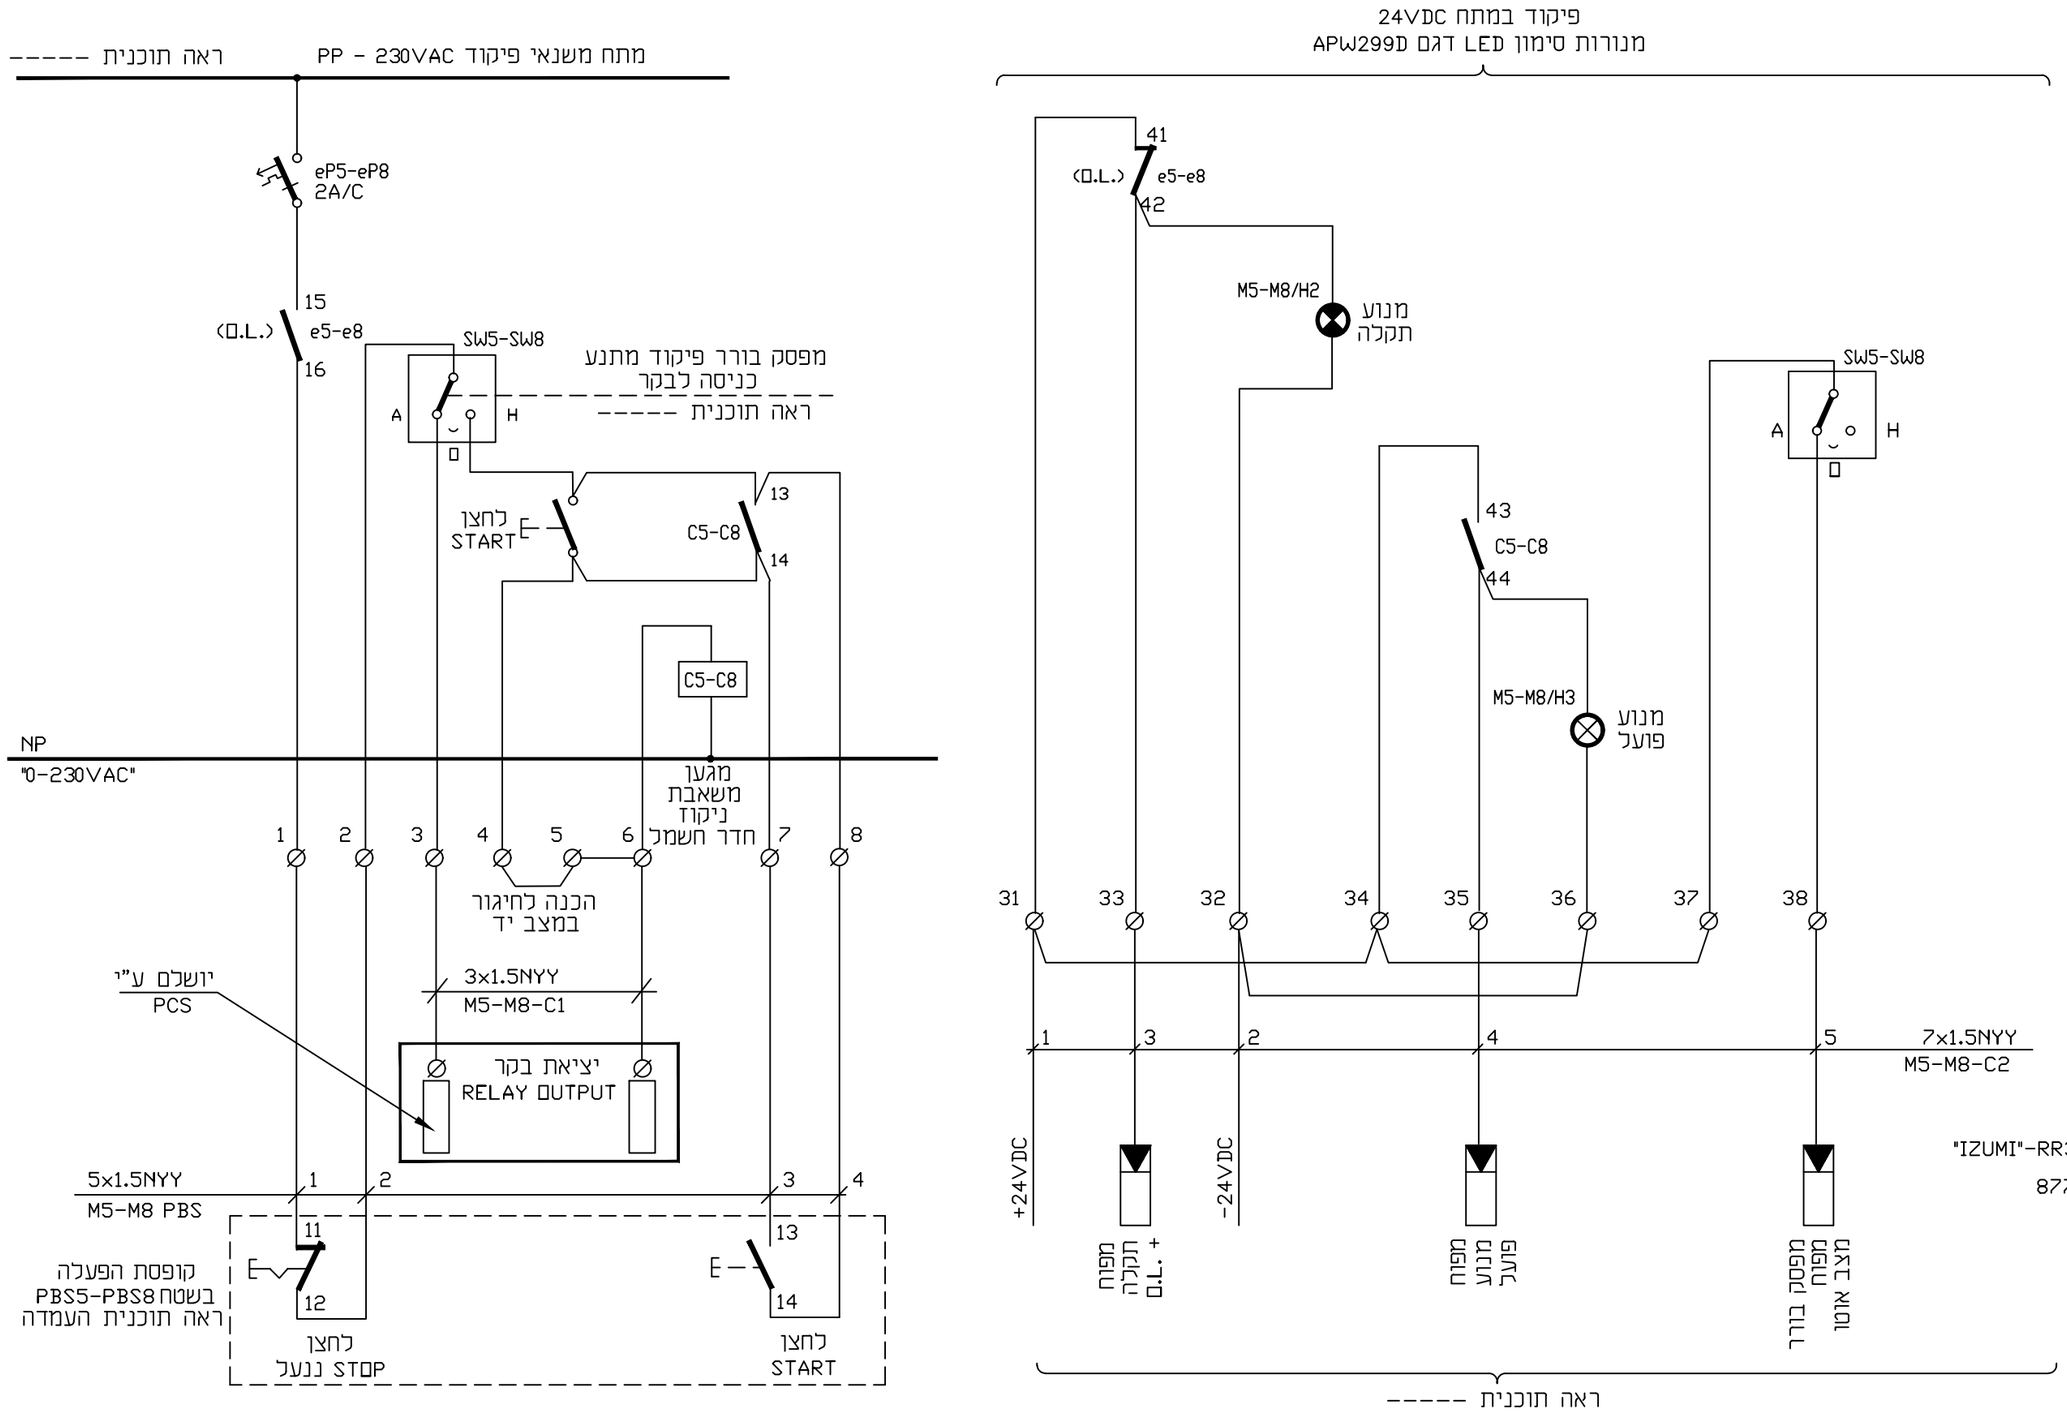

הערות

1. כל ממסרי הפיקוד \ עזר דגם "IZUMI"-RR3P-ULC
2. תכנית כח חד קווית ראה תכי 8777-1402
3. תכנית כניסות לבקר ראה תכי } יושלם ע"י PCS
4. תכנית יציאות בקר ראה תכי } יושלם ע"י PCS

BY : YANAI LTD ELECTRICAL ENGINEERING	עיי יאני בע"מ הנדסת חשמל	FOR :	עבור תאגיד המים "מי אביבים"
HAIFA □ TEL-AVIV ■	חיפה תל אביב		
PLANT:	ת"ש עג'מי	מתקן:	
TITLE :	תוכנית פיקוד – מפוחים 8, 7, 6, 5	נושא :	
SCALE : קיים	REV. שינוי 0	DRAWING No.	8777-1414-01 שרטוט מס'

		תאריך DATE	עיי BY
DES.	תכנן	11.12.23	עמית
DRW.	שרטט	11.12.23	ילנה
CHK.	בדק	11.12.23	אבי
APP.I	אישר	11.12.23	אבי

לאישור FOR APPR. | לעיון FOR REFE | למכרז FOR BIDS ☒

File name: 8777-1414-01

DESCRIPTION תיאור	DWG.No שרטוט מס'	אישר APP	עיי BY	תאריך DATE
REFERENCE DWG. שרטוטי סימוכין		אבי	עמית	03.04.24
		אבי	עמית	11.12.23

DESCRIPTION תיאור	No:מס	תאריך DATE	תאריך DATE	תאריך DATE	תפוצה DISTRIBU
REVISIONS שינויים					
למכרז	0				
לעיון	P0				