

הערות


- כל מנורות הסימון יהיו מטיפוס LED ל-24VDC IZUMI או שיע
- כל ממסרי העזר יהיו דגם IZUMI-RR3P-UL כמפורט בתוכנית
- למגוף יכנסו 3 כבלים: כבל הזנה, ושני כבלי פיקוד
- יש לוודא מגופים שנרכשו הם מדגם IQII ROTORK לפני ביצוע החיבורים.
- באם לא נדרש אביזר פתיחה יש להניח כבל פיקוד 1.5 mm

על דלת בלוח הבקר

בלוח הבקר

בלוח חשמל

בשטח

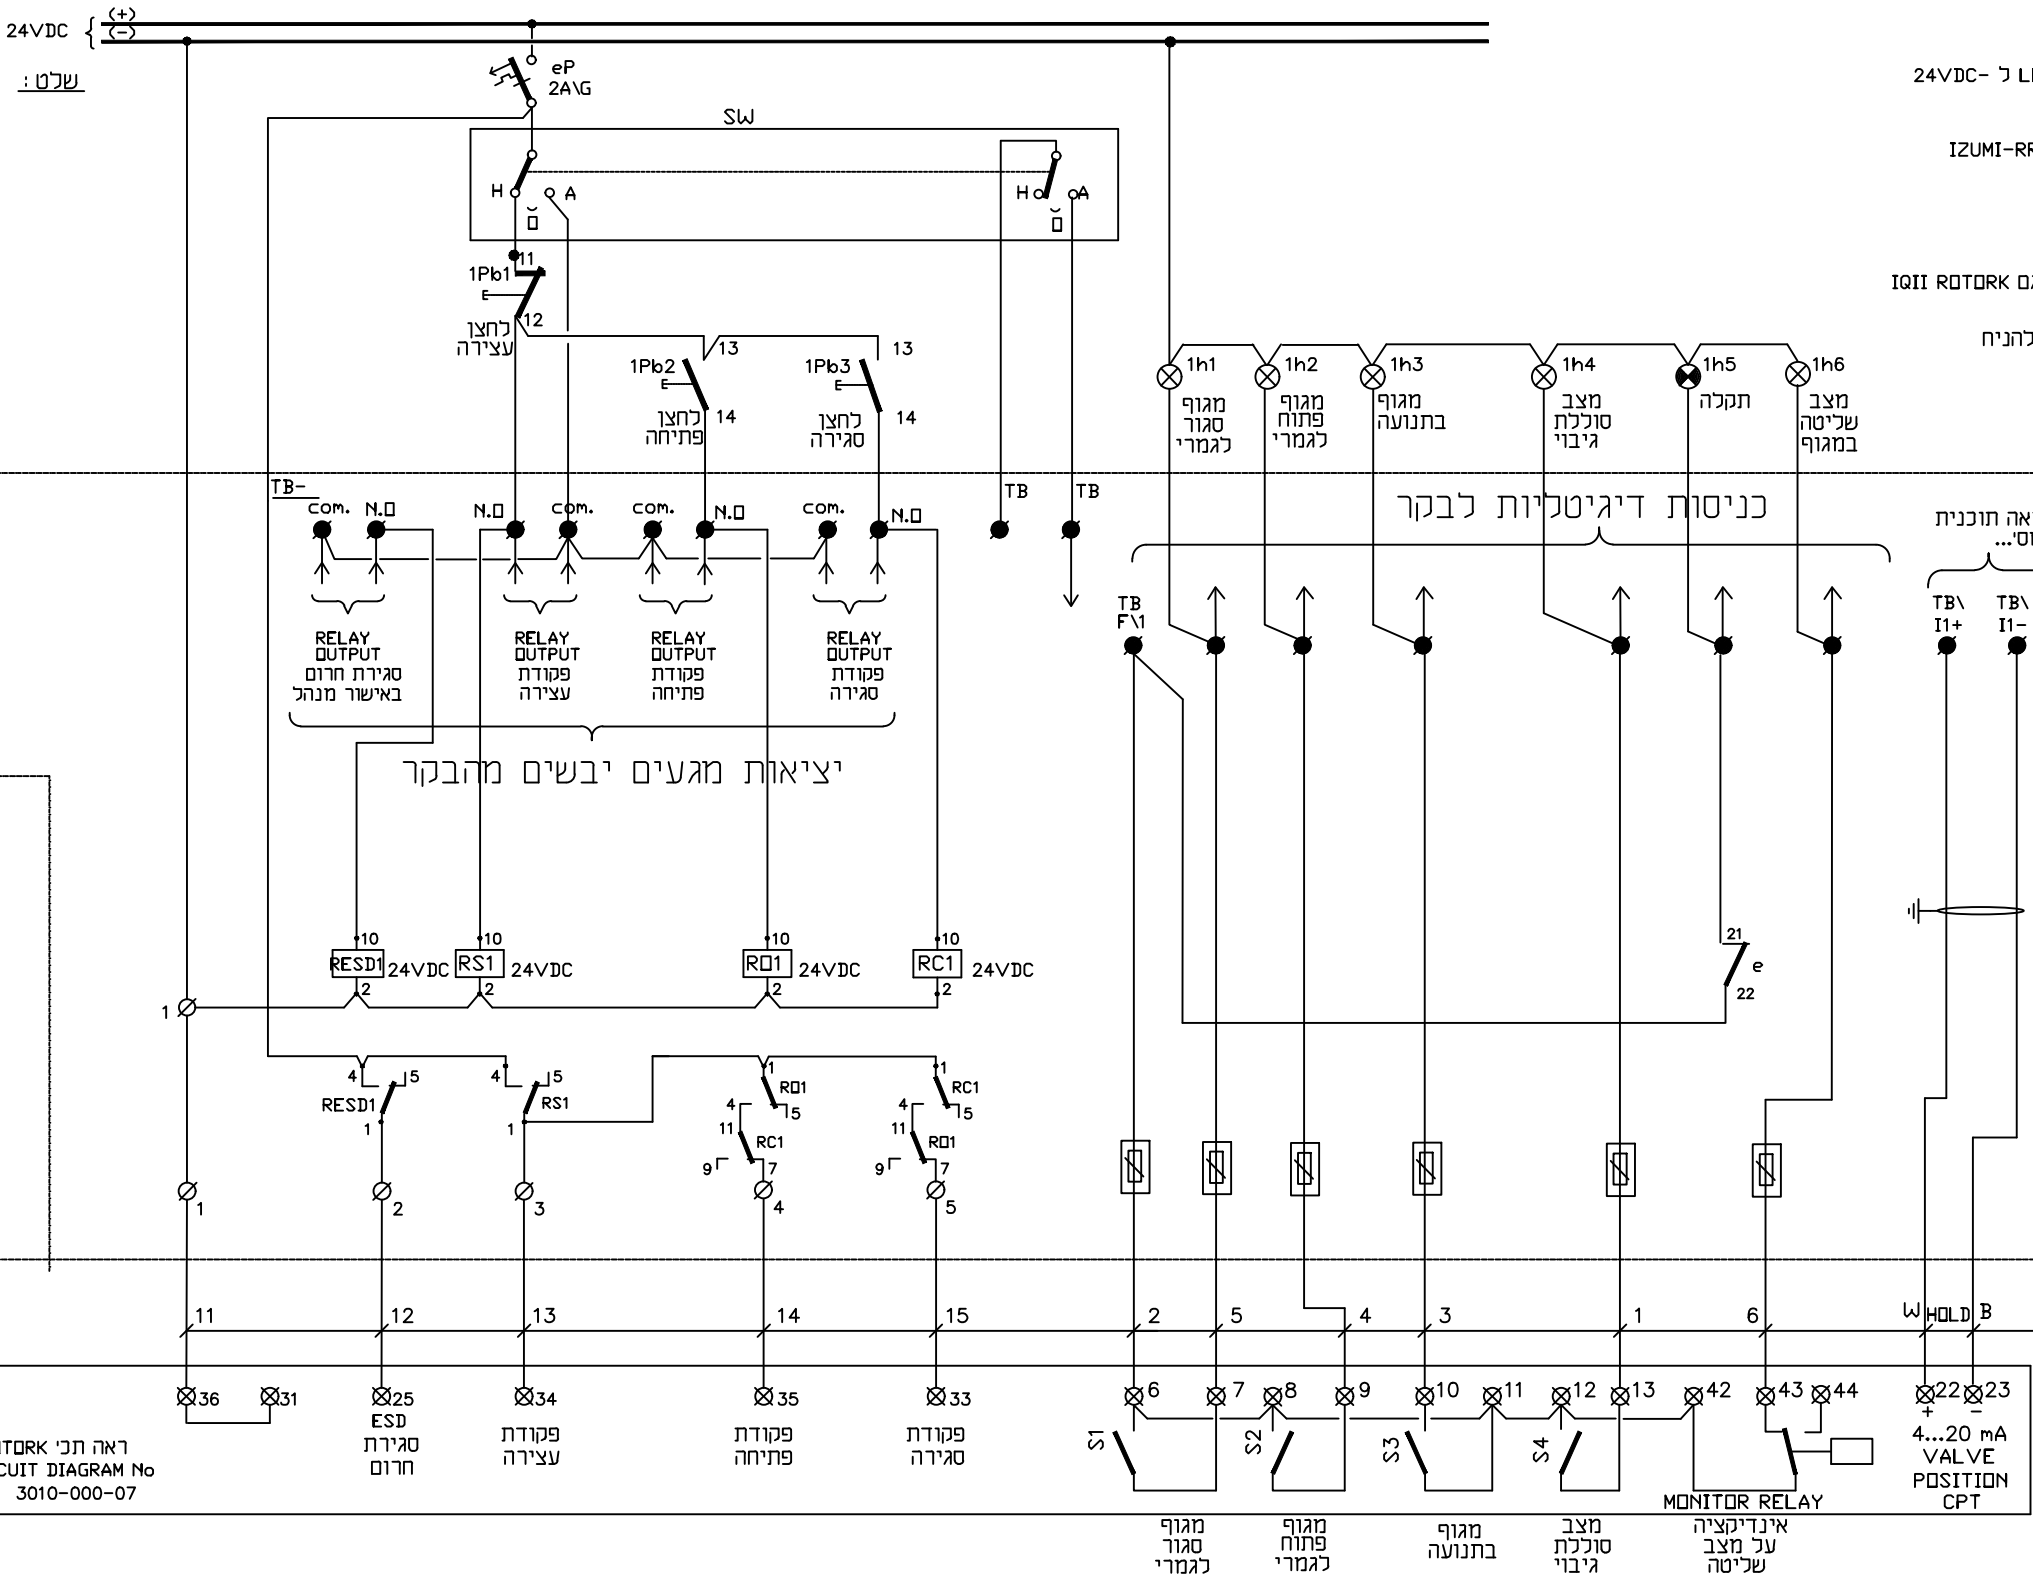

ראה הערה מס' 5
HOLD
8x(2x16) AWGTSP
MV1-C

SYMBOLS	
VALVE TERMINAL	FIELD
MCC TERMINAL	FIELD
PLC TERMINAL	PLC
SURGE VNTAG TERMINAL	

BY : YANAI LTD ELECTRICAL ENGINEERING HAIFA TEL-AVIV	ע"י יאני בע"מ הנדסת חשמל חיפה תל אביב	FOR : מיי אביבים תאגיד המים	עבור
PLANT: TITLE :	עג"מי תוכנית פיקוד מגופים סטנדרטית טיפוסית (ROTORK)	מתקן: נושא :	
SCALE : REV. 0	DRAWING No. 8777-1416-01	שרטוט מס'	FILE :

--	--	