



1 : 20

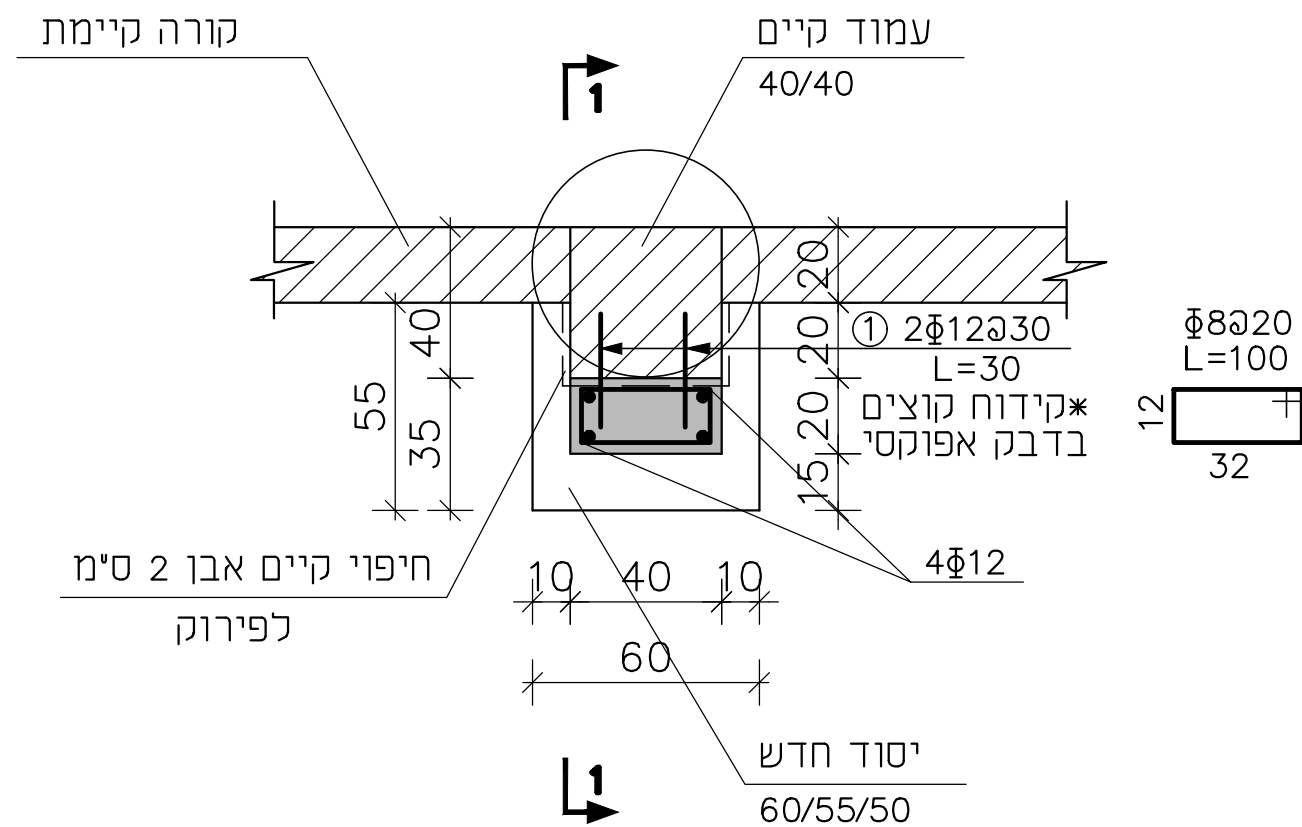

1. הורדת ציפוי אבן באזור עמוד בט
2. טיפול בסדק בעמוד לפי מפרט.
3. יציקת תוספת לעמוד קיים במידור
4. תוספת יסוד במידות 60/55/50.
5. סוג הבטון ב-40 דרגת חשיפה 9.

1 : 20

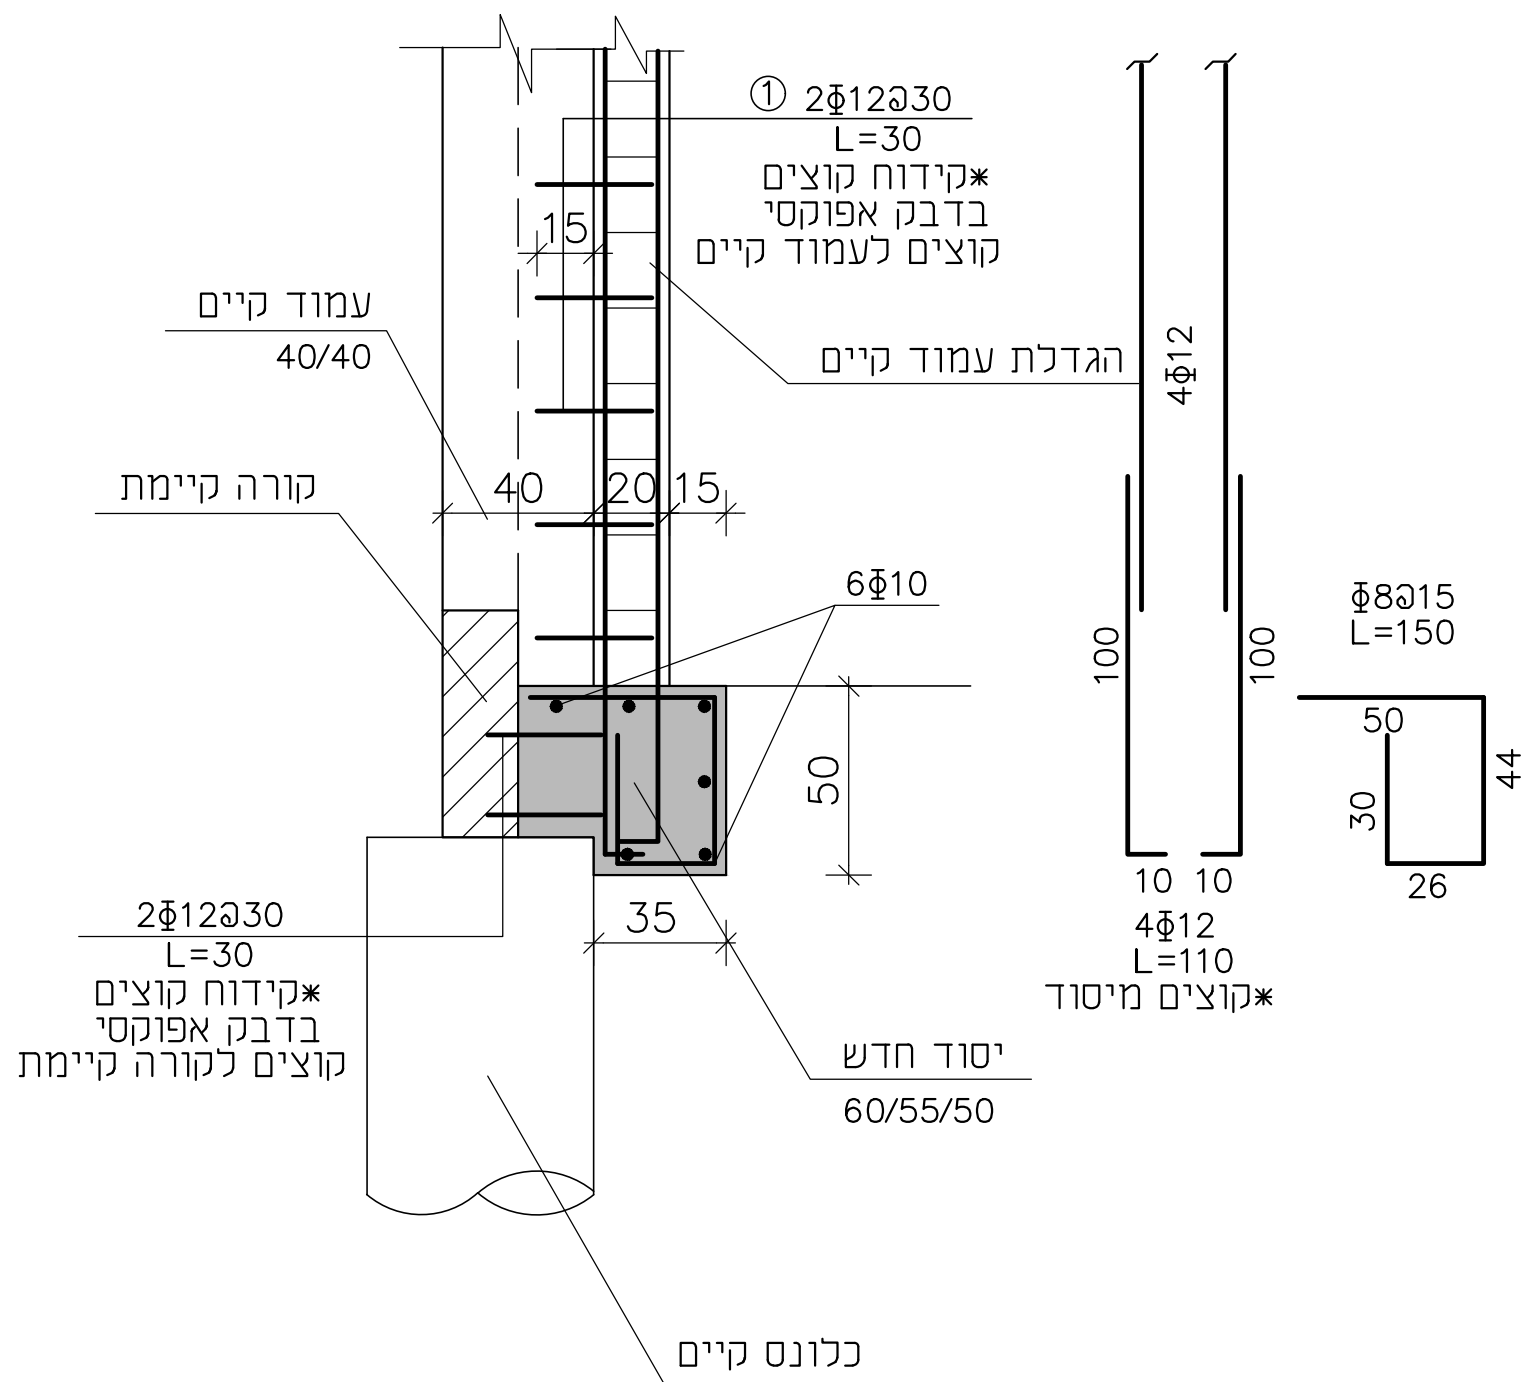

1. סוג הבטון: ב-40 מקדם חשיפה 9.
2. עובי כיסוי בטון 3 ס"מ.

		גלברג-אחאי מהנדסים רח' אלקחי 5, תל אביב טל : 03-6416992 E- mail: Nir@gelbergeng.co.il	
10.04.25 תאריך DATE ע"י BY שרטוט: DRAWN: REVISIONS תאריך שינוי מס' No.			
		REVISION: מחזורית  FOR CONSTRUCTION ☐ לבנייה FOR TENDER ☒ למכרז FOR REVIEW ☐ לעיון 01.04.2025 12.11.2023	
BALASHA-JALON INFRASTRUCTURE SYSTEMS LTD. P.O. BOX 33600 HAIFA 31334 ISRAEL TEL: 04-8603600 FAX: 04-8603601 E-MAIL: balasha@bj-is.com		בלשה ילון מערכות תשתית בע"מ ת.ד. 33600 חיפה 31334 ישראל	
PLACE: תל-אביב יפו		מקום: תל-אביב יפו	
PROJECT: שיקום תיח לבניין עגמי יציקת קיר פנימי בתוך בור רסוב		שם העבודה: שיקום תיח לבניין עגמי יציקת קיר פנימי בתוך בור רסוב	
OWNER: איגודן		המזמין: איגודן	
SUBJECT: קונסטרוקציה פרטי חיצון גדר היקפית		נושא השרטוט: קונסטרוקציה פרטי חיצון גדר היקפית	
APP: אישור:	CHECKED: בדיק:	DRAWN: שרטט:	DESIGNED: תכנן:
שם:	שם:	שם:	שם:
חתימה:	חתימה:	חתימה:	חתימה:
תאריך:	תאריך:	תאריך:	תאריך:
SHEET: גרסיון: 2156-020	FILE_DWG: 2156-020	PROJECT: מס' עבודה 840/6967	SCALE: קנ"מ: 1:20
FILE_PLT: 2156-020.dwg	FILE_CTB: GELBERG-ENG.CTB	מידות הגליון בס"מ: 870x1220	