


תוכנן ע"י: אשירי יעוץ וייזום פרויקטים בע"מ	מי אביבים
	סכמת תהליך עקרונית למתקן להרחקת חנקות
שרטוט: 01-001-01	פרויקט: טיוב באר החיל
	תאריך: 21.11.2021

הגדרות וסימנים:	pH – מד pH
P – משאבה	NO3 – מד ניטראט
FM – מד ספיקה	FS – רגש זרימה
PIT – מד לחץ	CON – מד מוליכות
UVT – מד UVT	SV – ברז דיגום

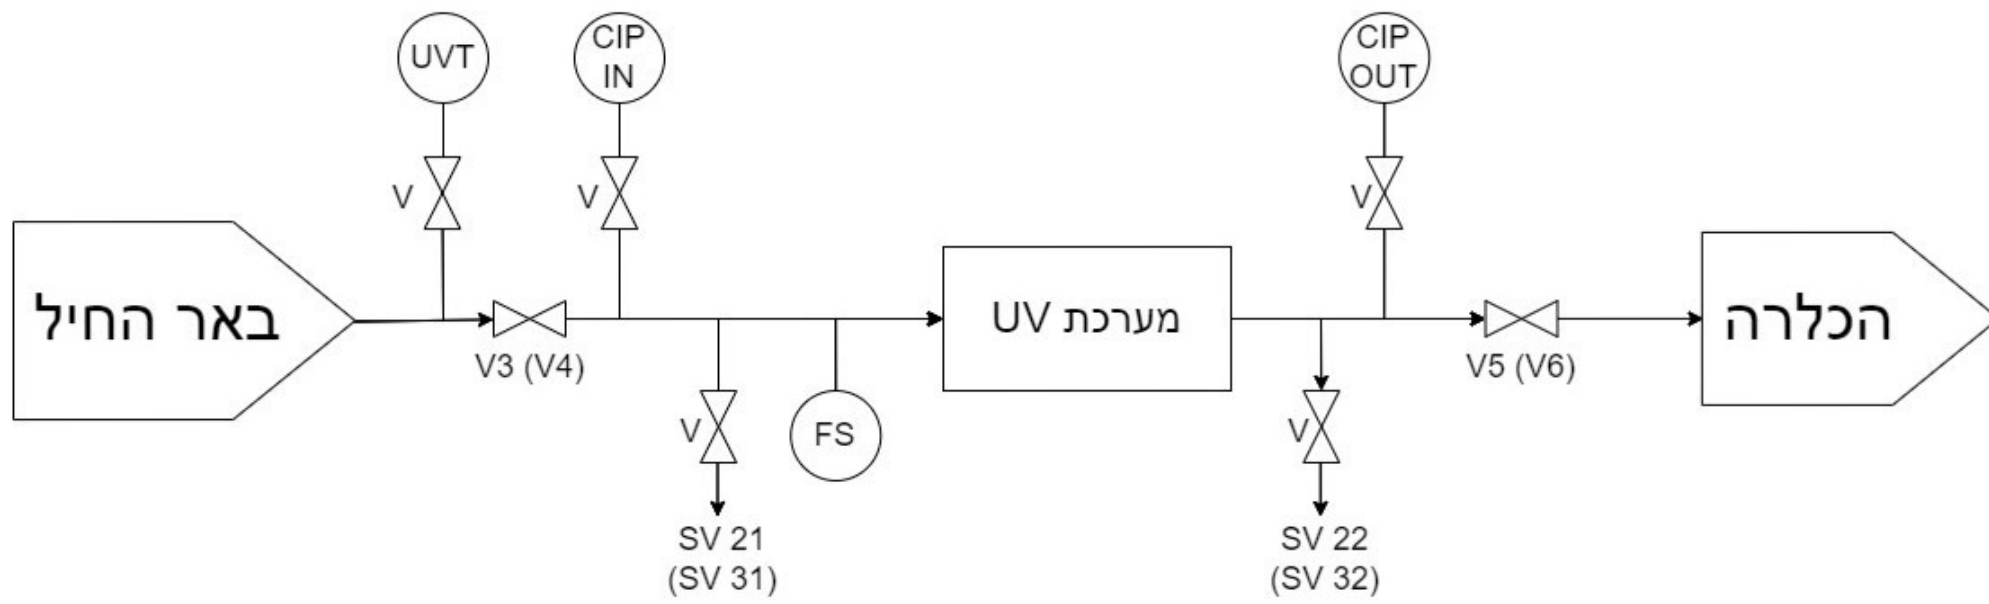

תוכנן ע"י: אשירי יעוץ וייזום פרויקטים בע"מ	מי אביבים
	סכמת תהליך עקרונית למתקן טיוב להרחקת חנקות (מערכת UV)
	פרויקט: טיוב באר החיל
שרטוט: 01-002-01	תאריך: 21.11.2021

הגדרות וסימנים:	pH – מד pH
	NO3 – מד ניטראט
	FS – רגש זרימה
	CON – מד מוליכות
	SV – ברז דיגום
	P – משאבה
	FM – מד ספיקה
	PIT – מד לחץ
	UVT – מד UVT