


<b>תוכן ע"י:</b> <b>אשירי יעוץ וייזום</b> <b>פרויקטים בע"מ</b>	<b>מי אביבים</b>
	סכמת תהליך עקרונית למתקן להרחקת חנקות
	פרויקט: טיוב באר החיל- מגורים
שרטוט: 01-001-01	תאריך: 21.11.2021

pH – מד pH NO3 – מד ניטראט FS – רגש זרימה CON – מד מוליכות SV – ברז דיגום	<b>הגדרות וסימנים:</b> P – משאבה FM – מד ספיקה PIT – מד לחץ UVT – מד UVT
---	--

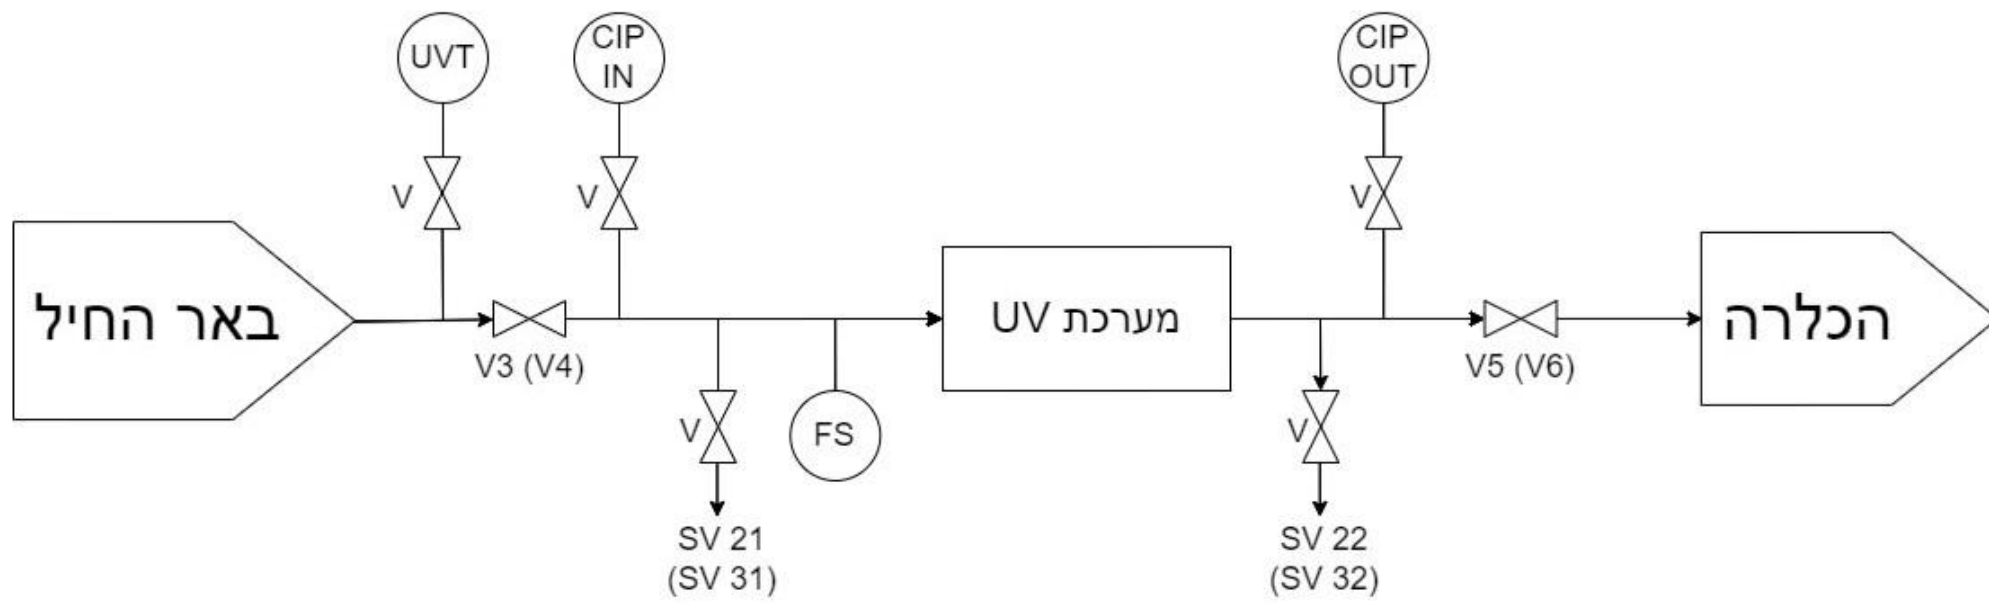

<b>תוכנן ע"י:</b> אשירי יעוץ וייזום פרויקטים בע"מ	<b>מי אביבים</b>
	סכמת תהליך עקרונית למתקן טיוב להרחקת חנקות (מערכת UV)
	פרויקט: טיוב באר החיל- מגורים
שרטוט: 01-002-01	תאריך: 21.11.2021

pH – מד pH NO3 – מד ניטראט FS – רגש זרימה CON – מד מוליכות SV – ברז דיגום	<b>הגדרות וסימנים:</b>
	P – משאבה FM – מד ספיקה PIT – מד לחץ UVT – מד UVT