
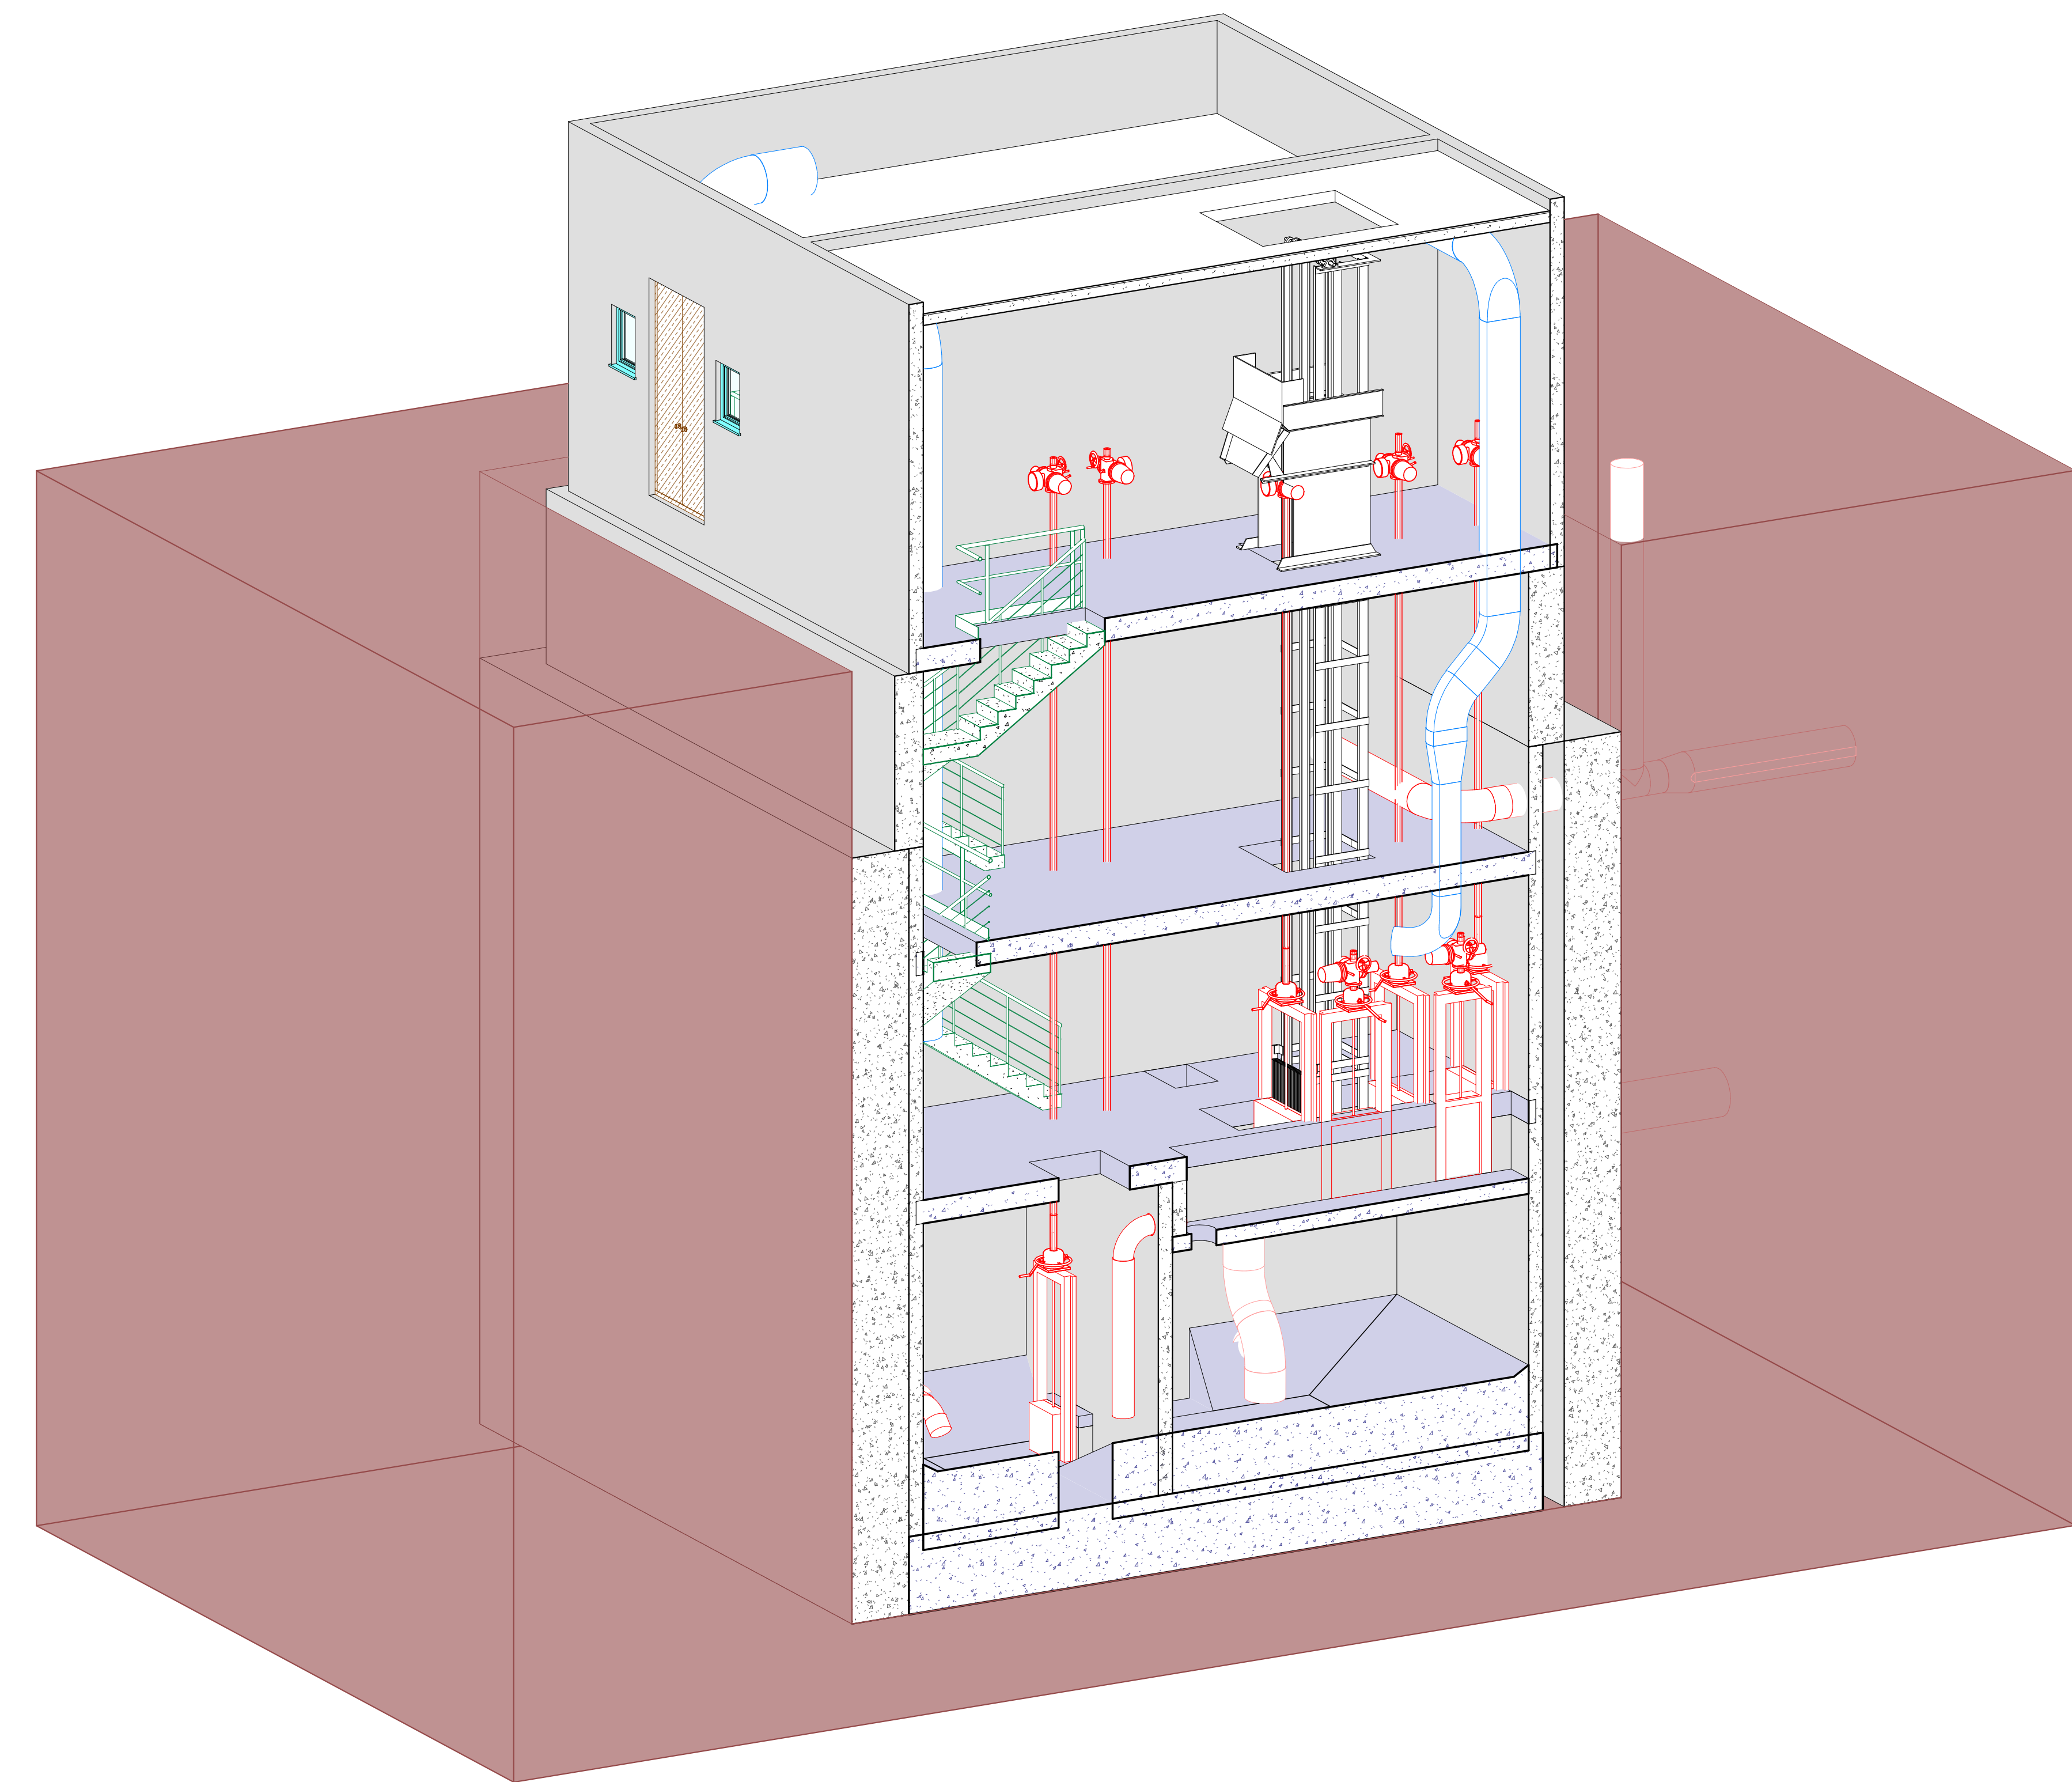
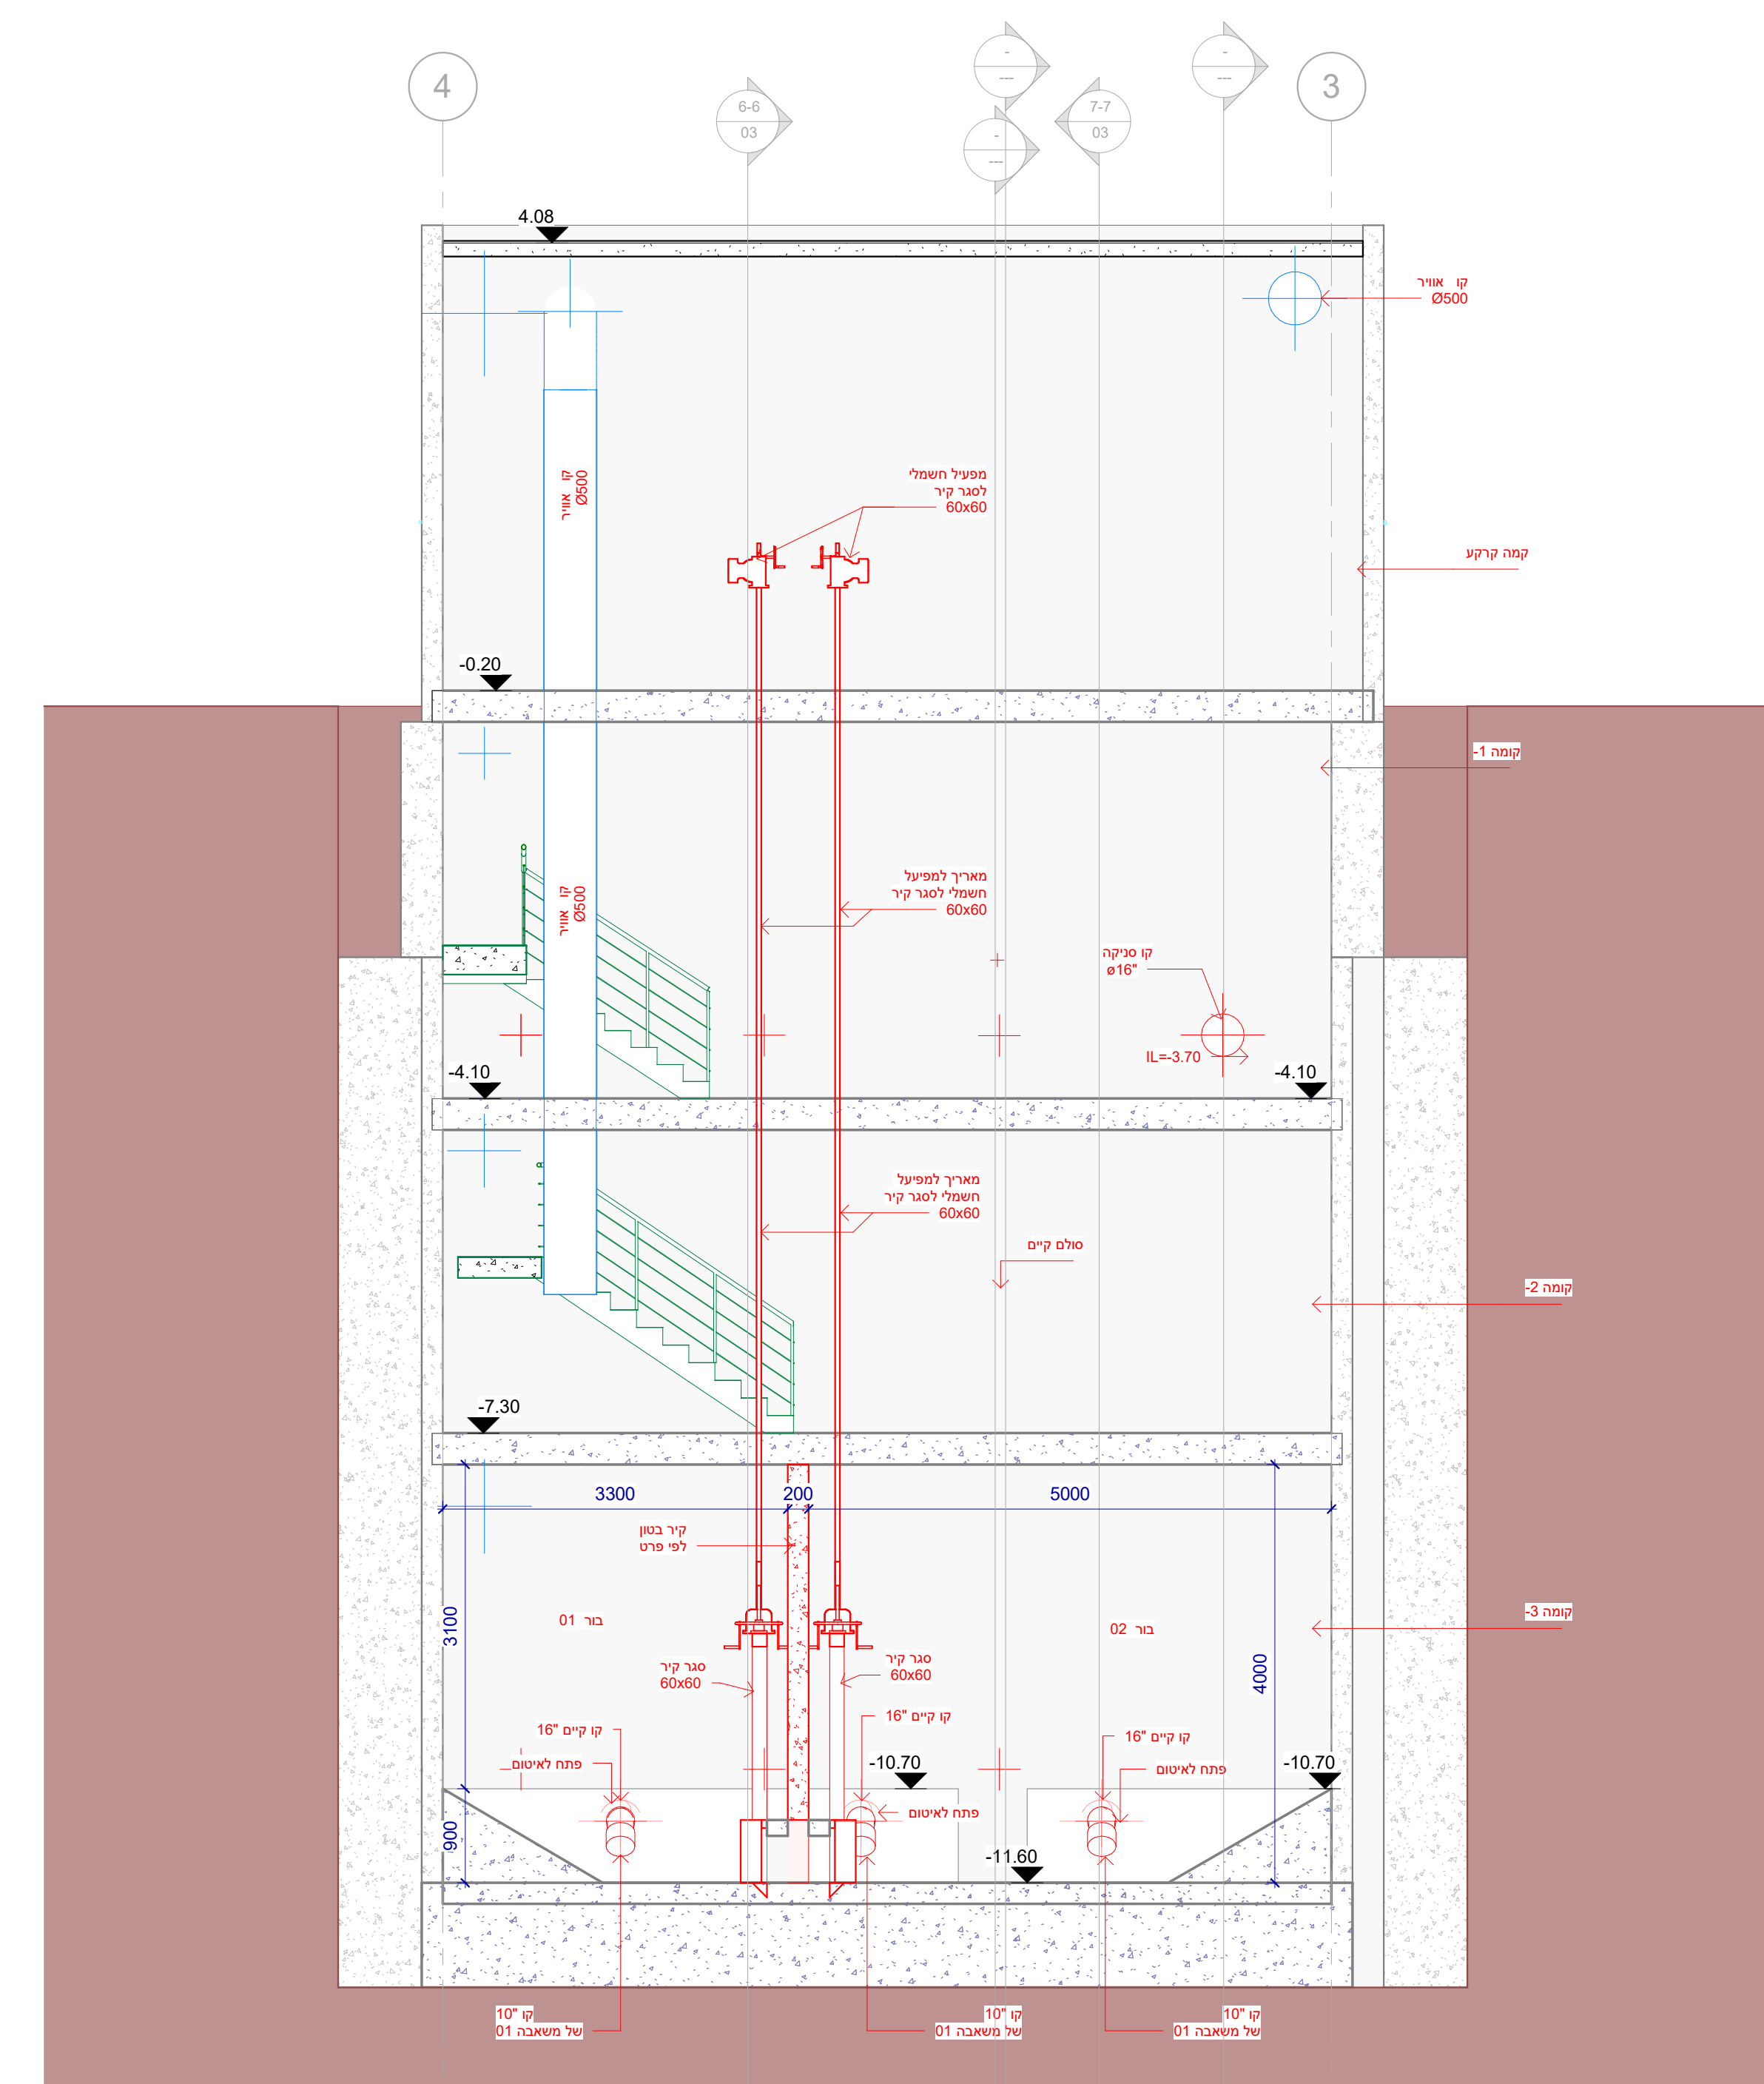
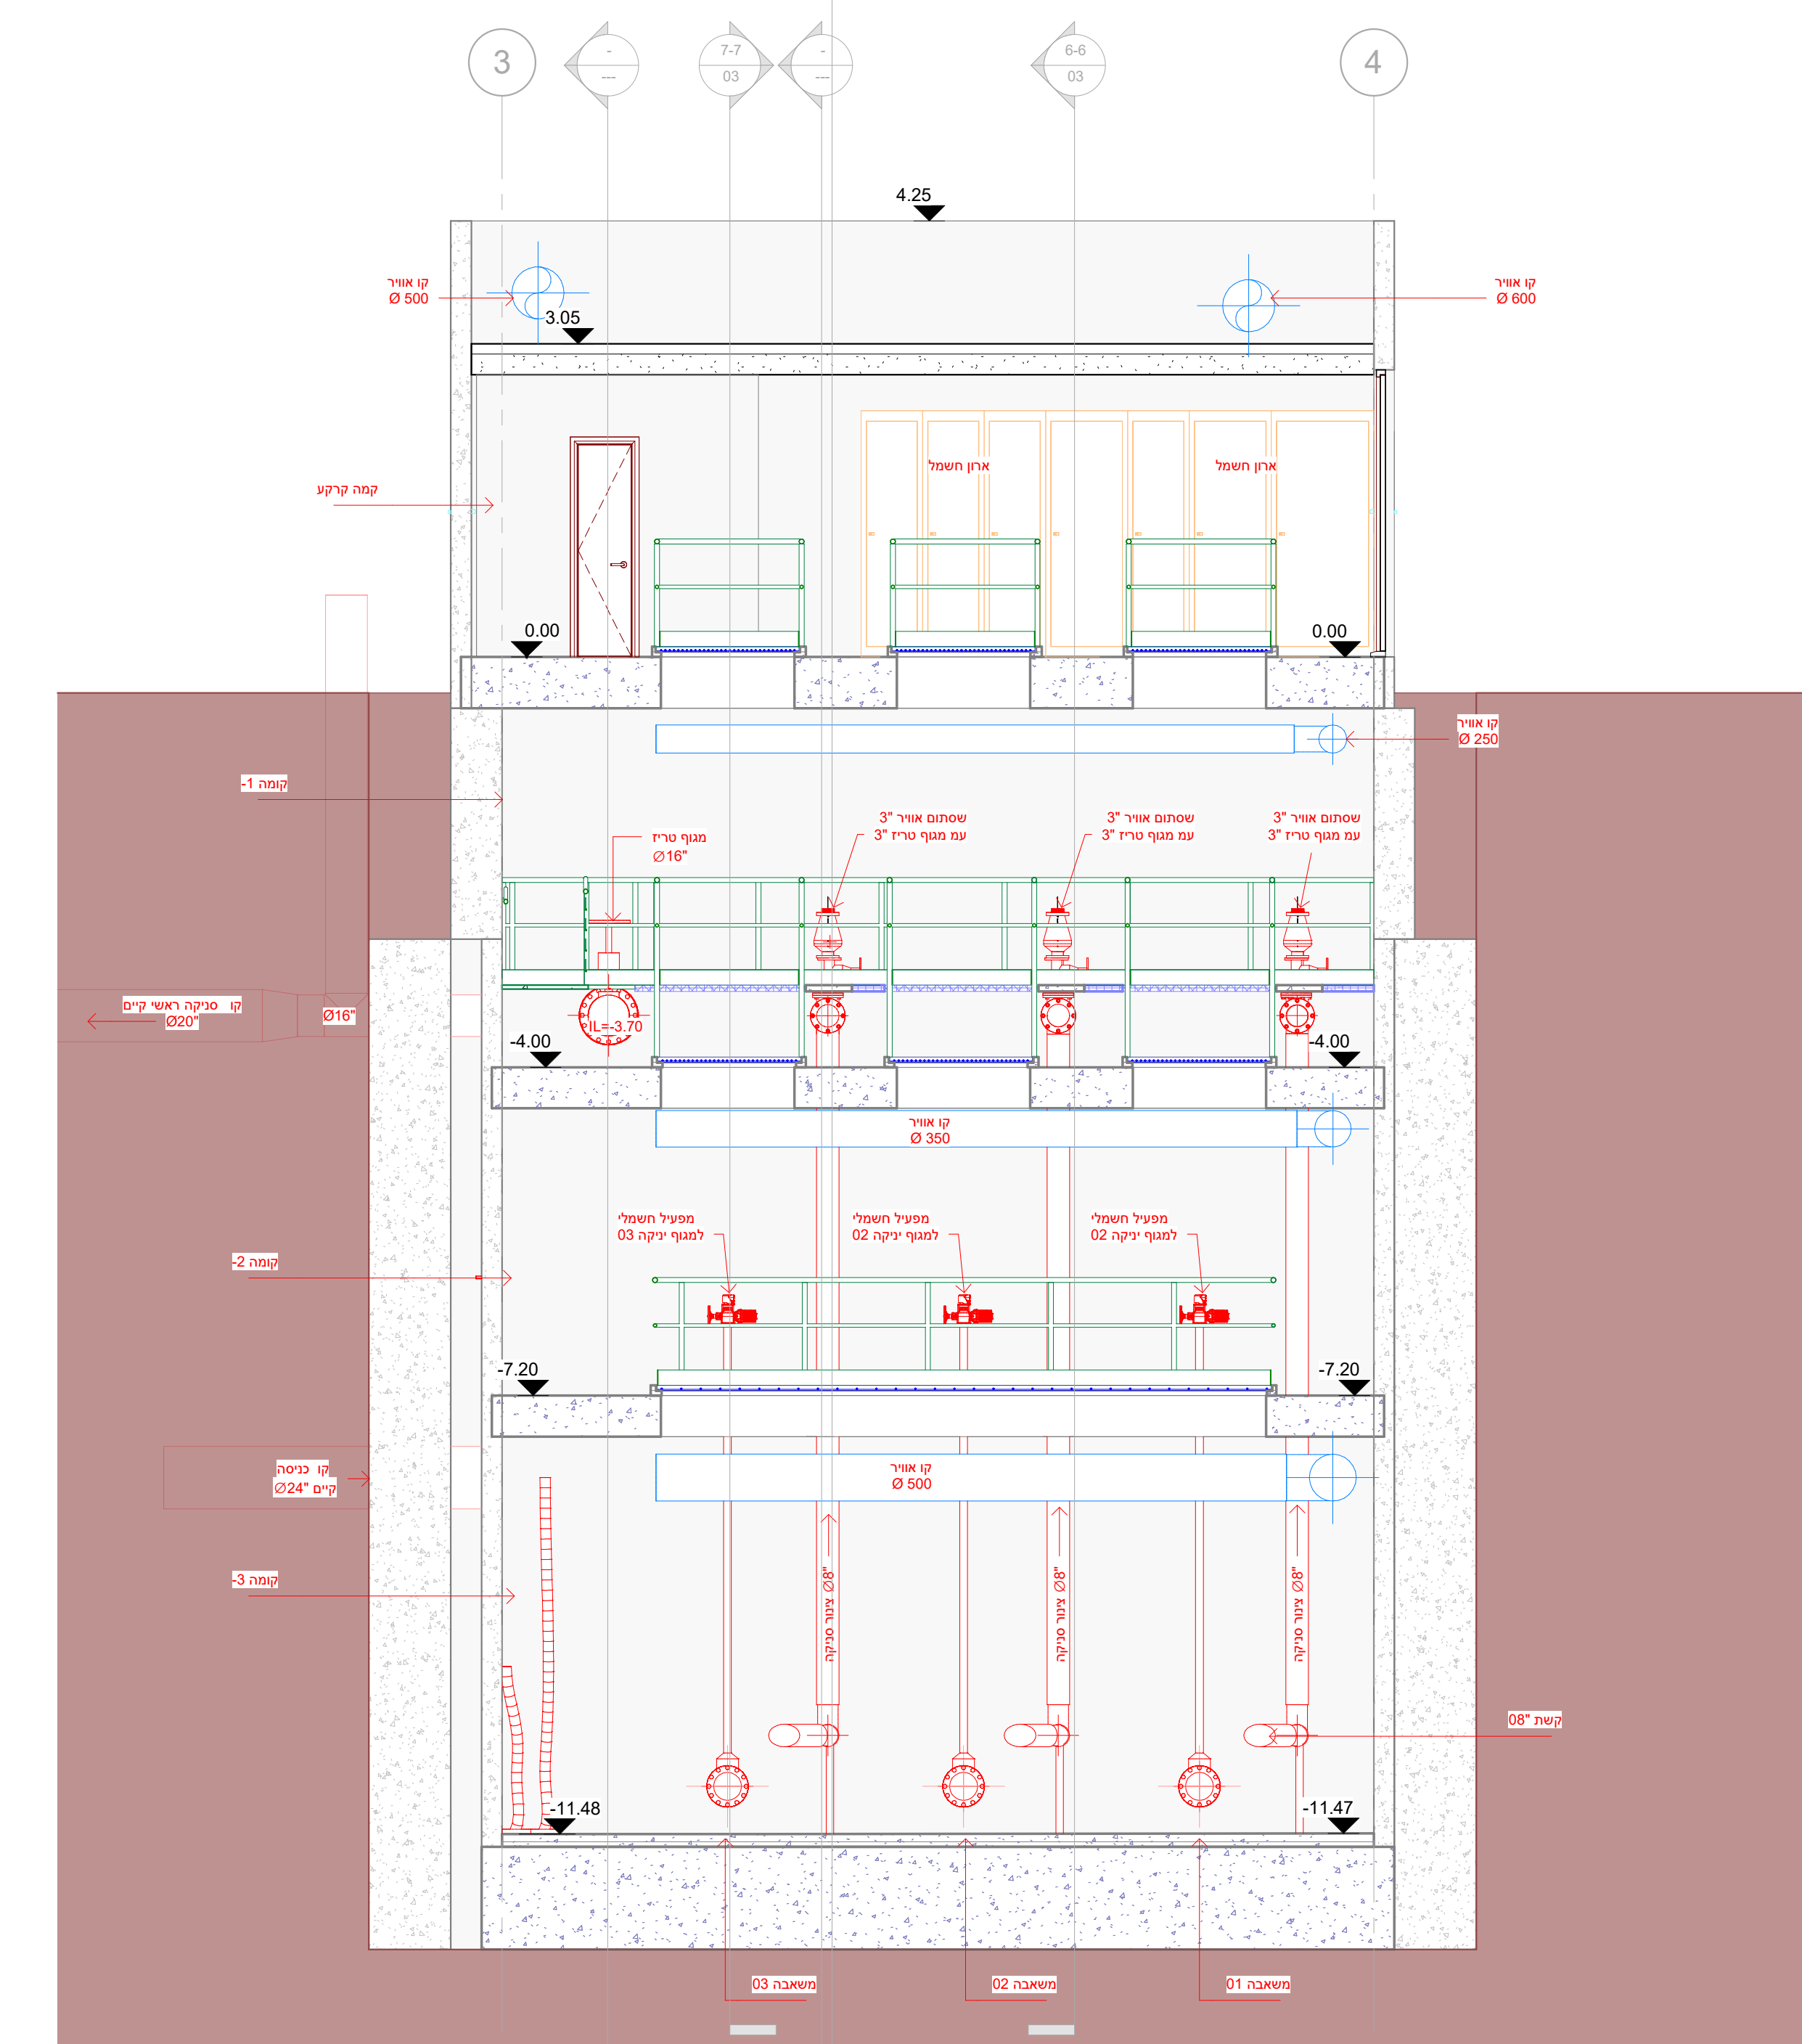
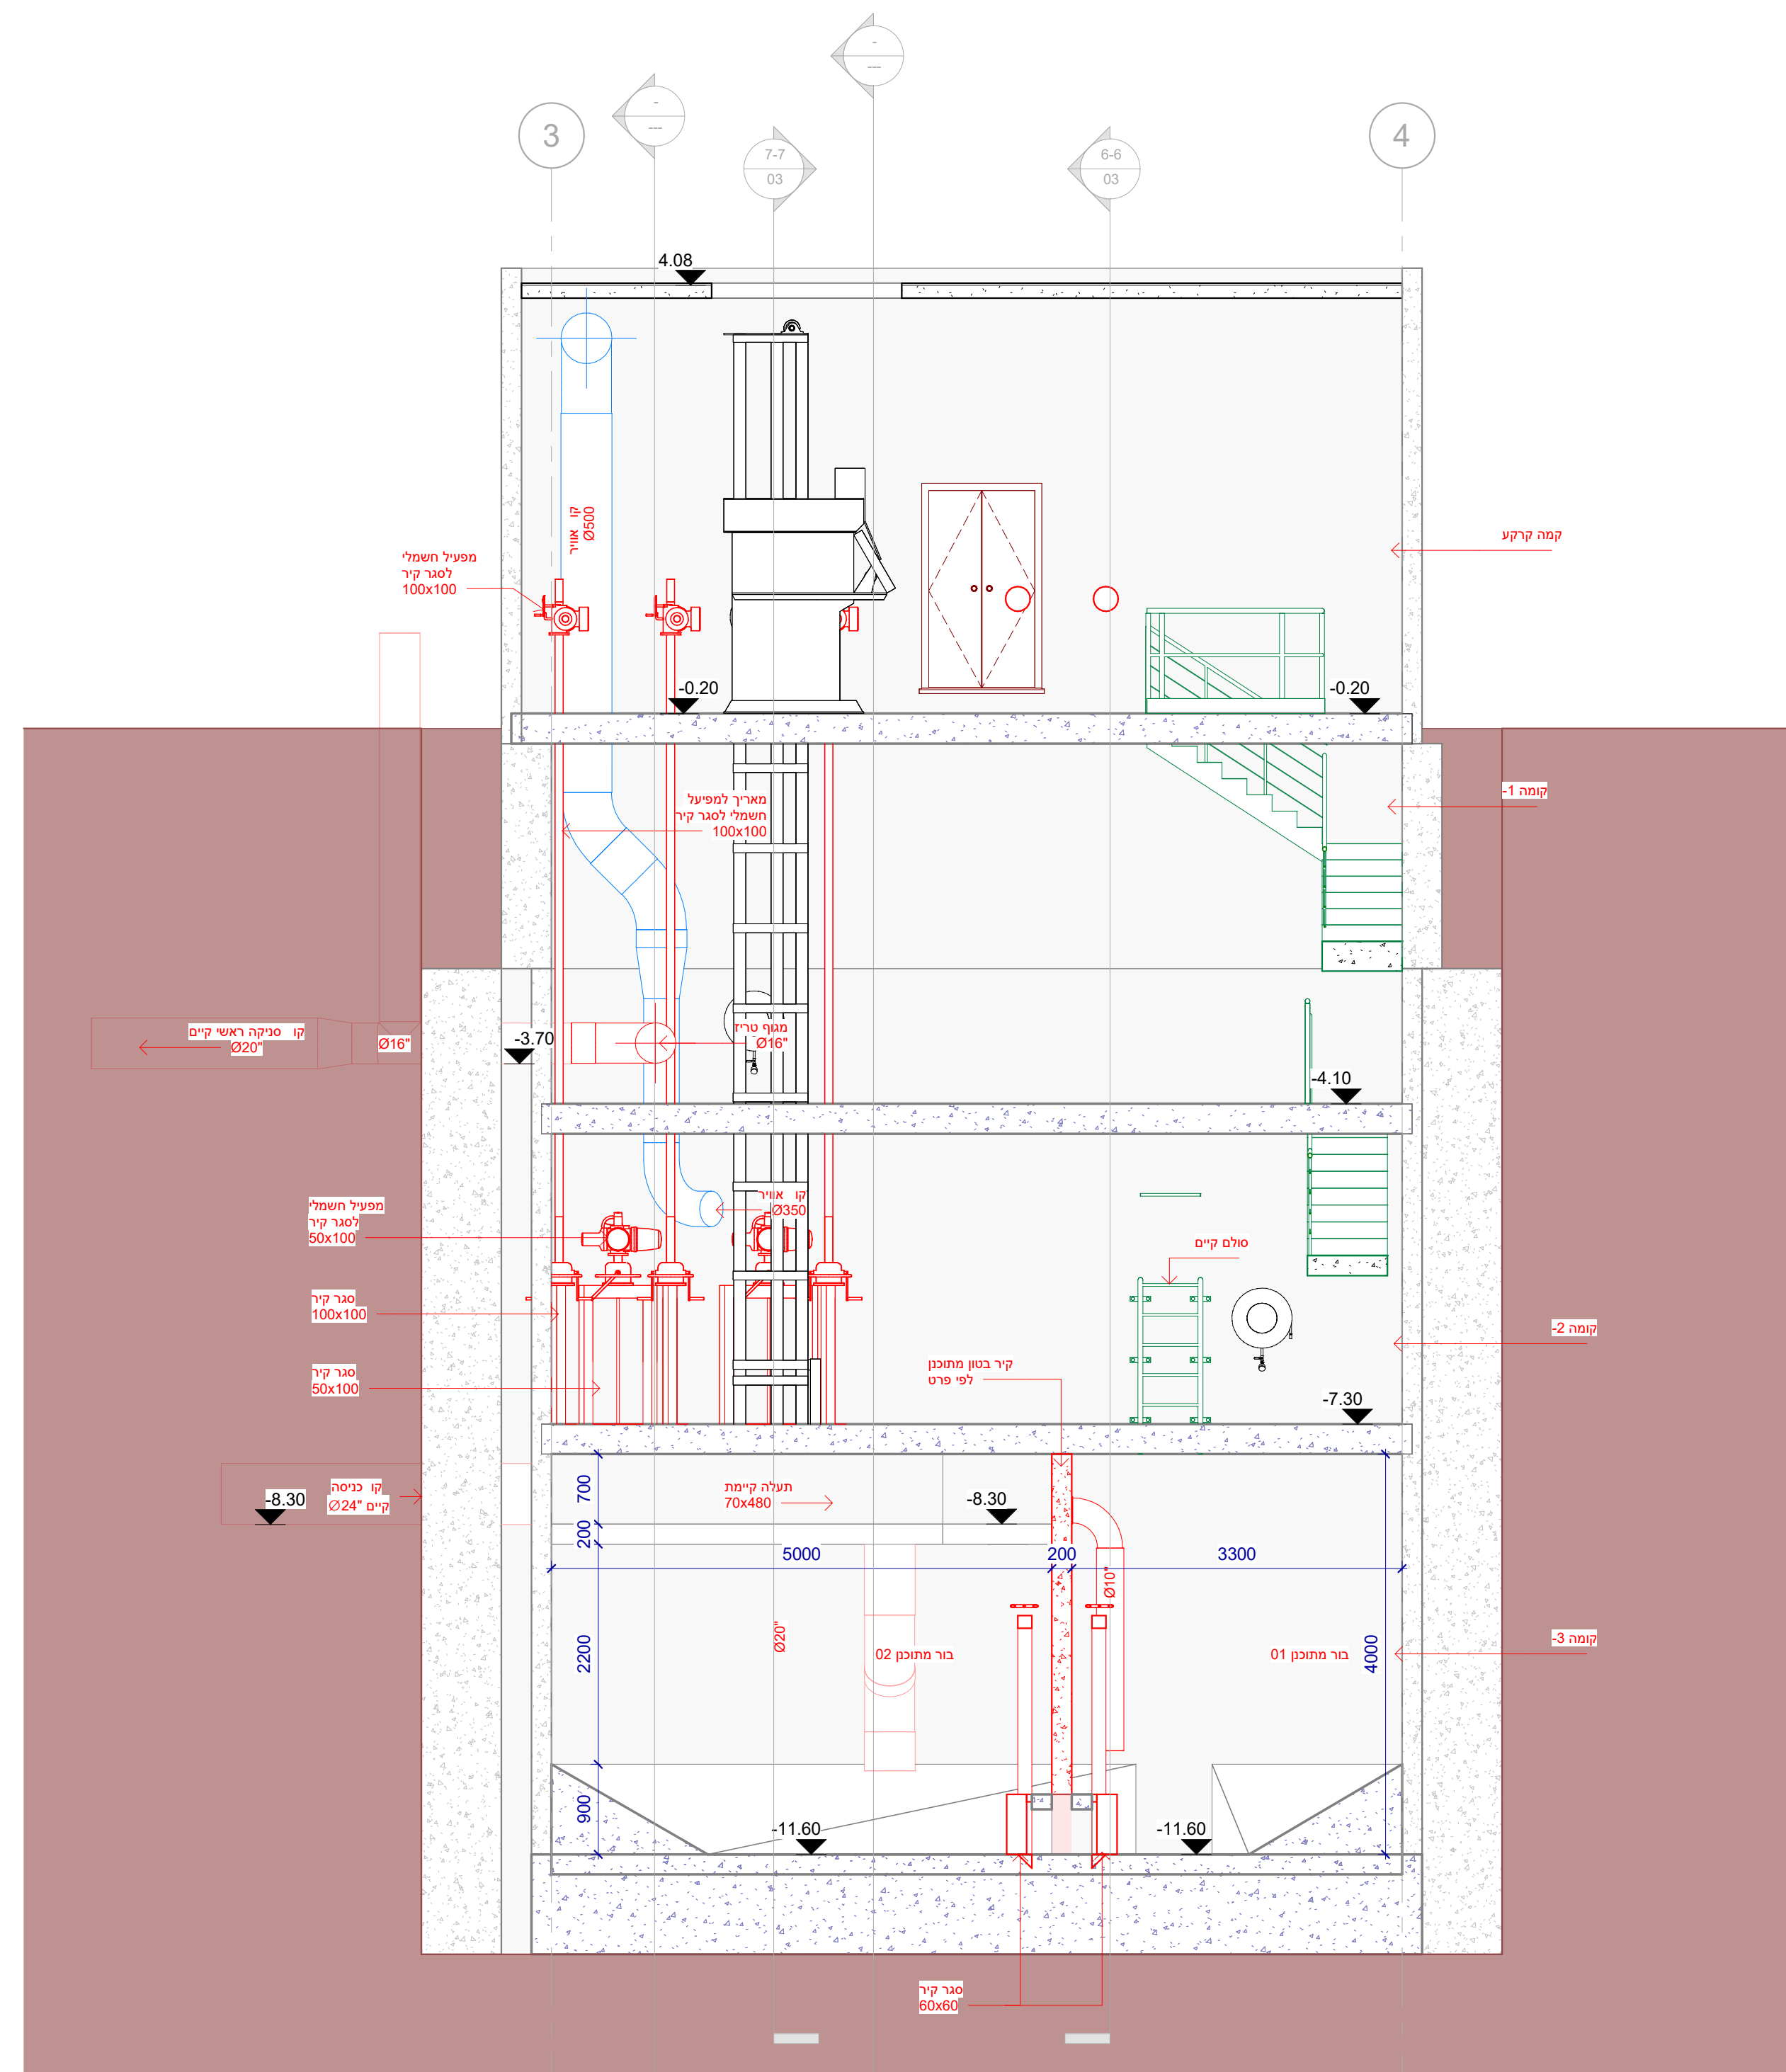


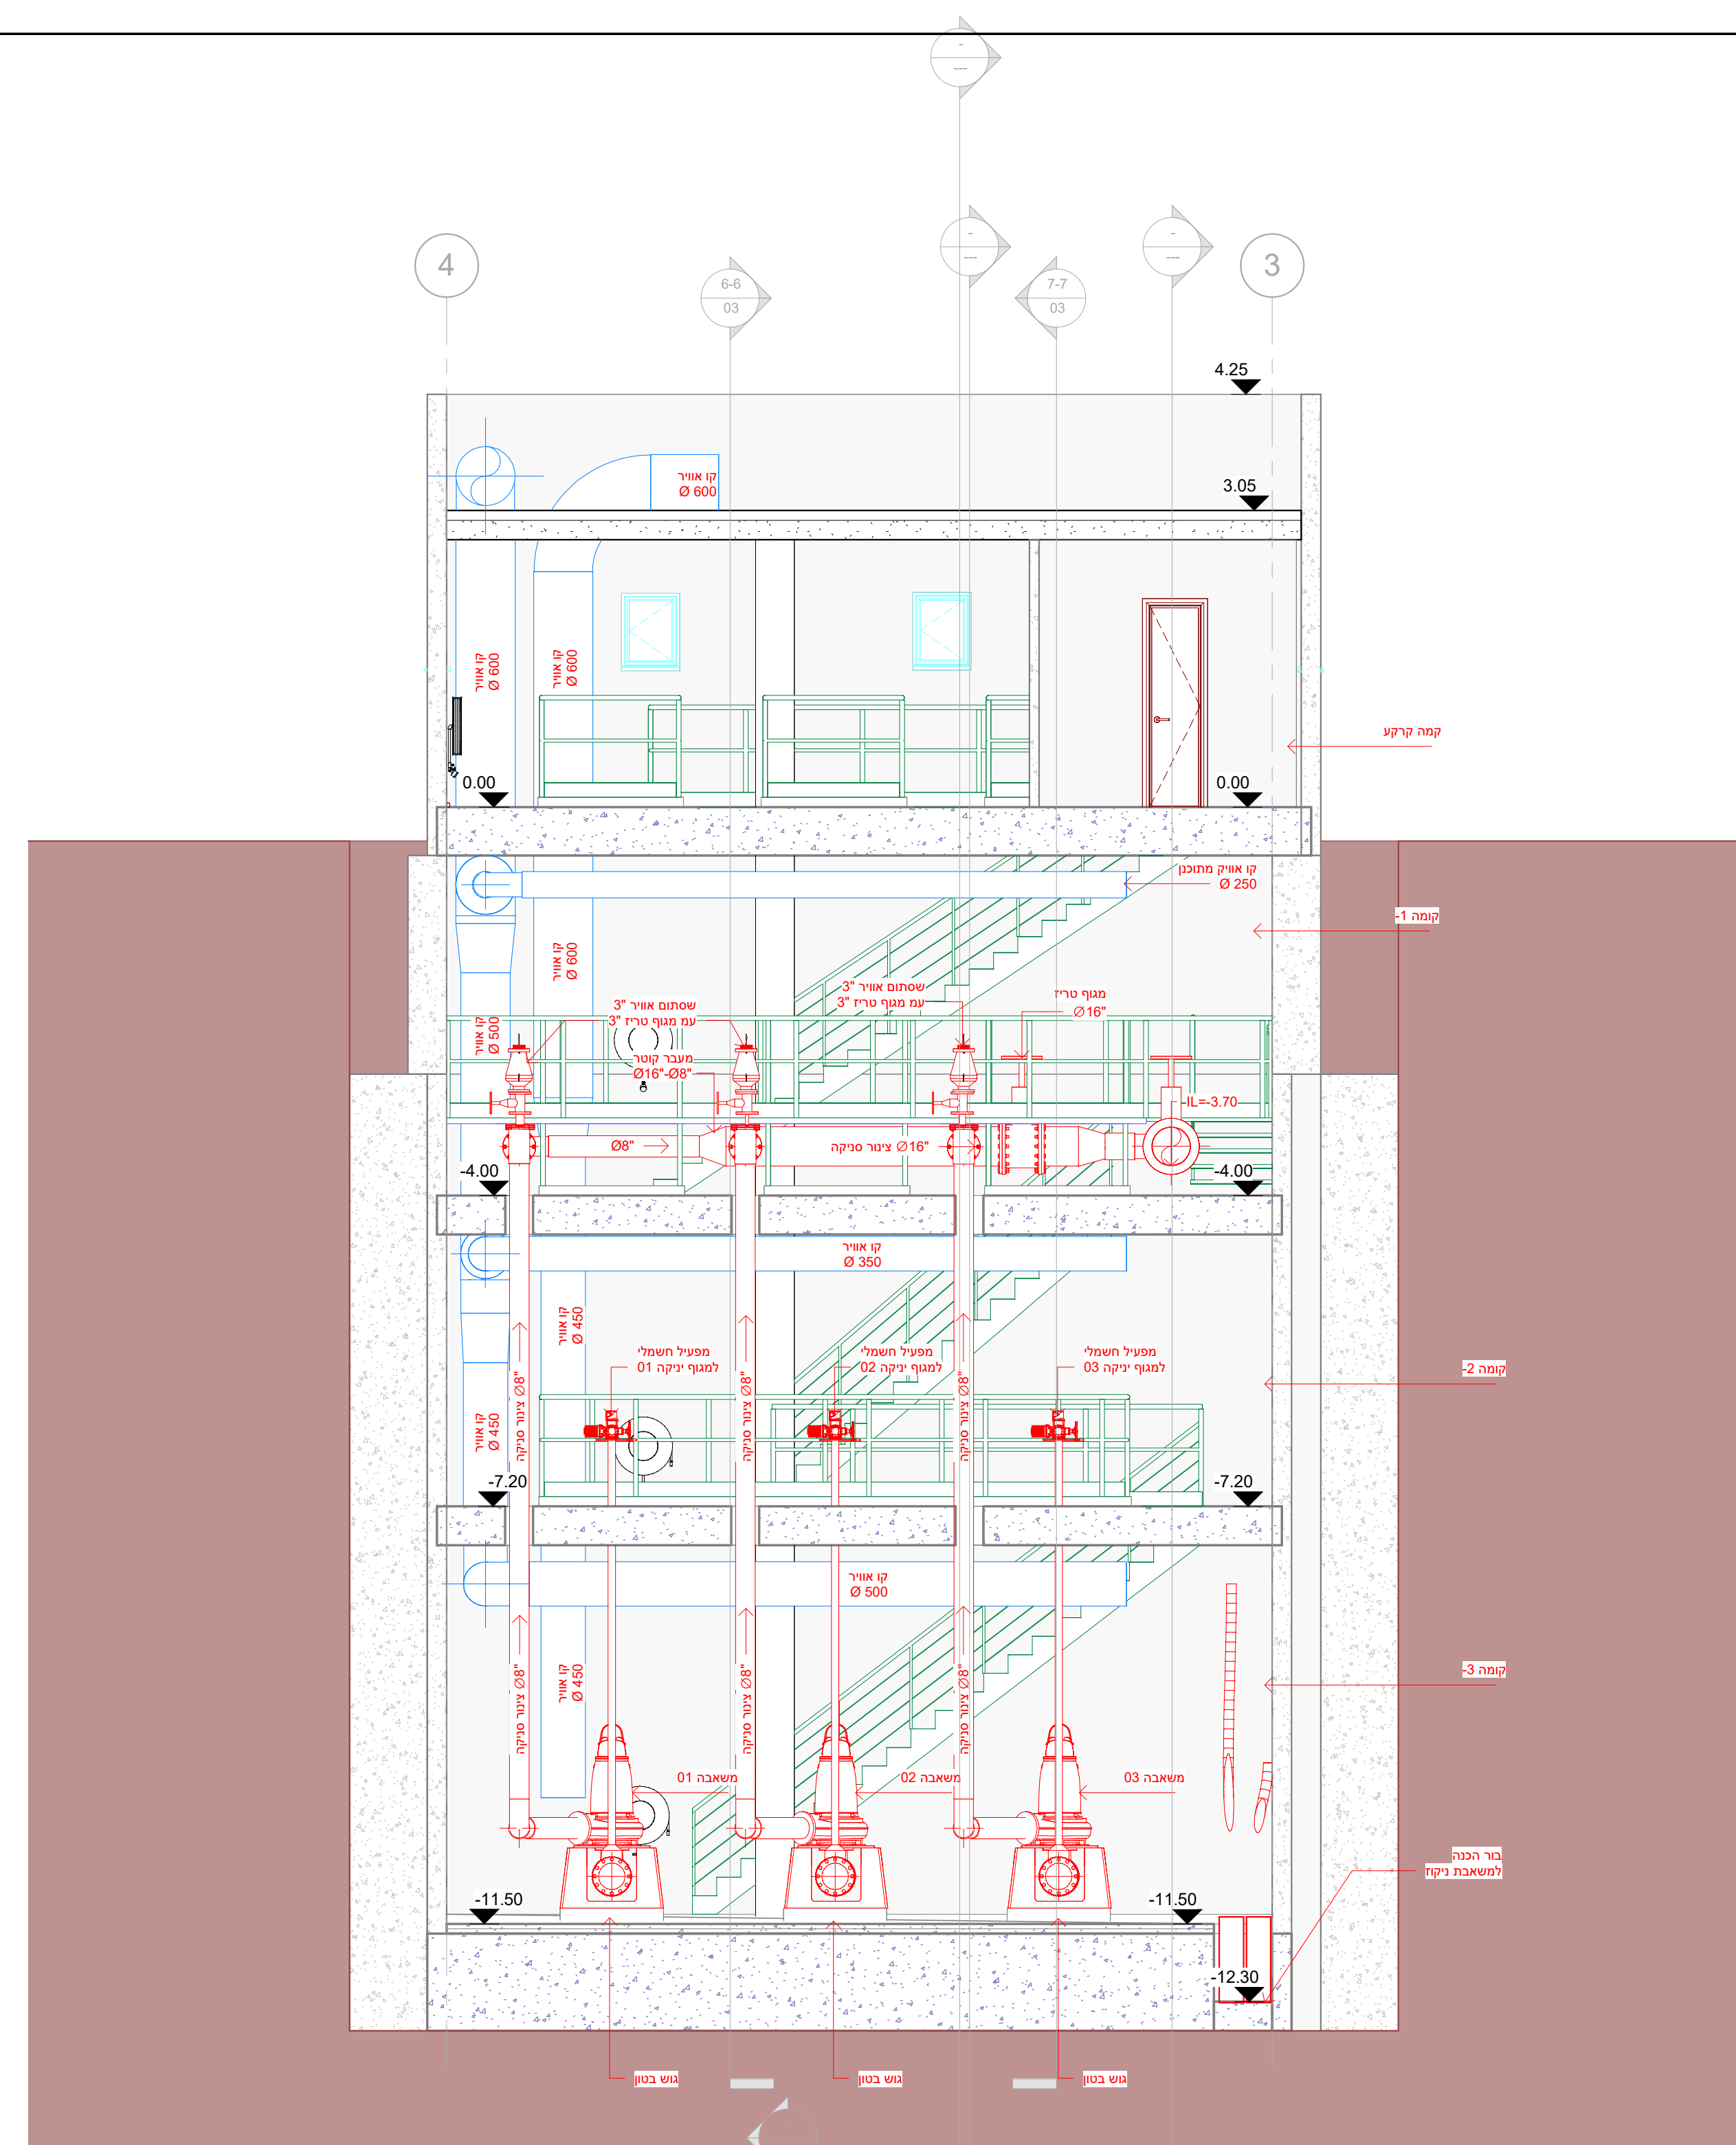

Date		By	Drawn	Revision		Description	הערות	NO
תאריך		ע"י	צויר	גרסה		תיאור	הערות	NO
				017-7272724-1 017-7272724-2 017-7272724-3		לברוק 01.07.2023 08.02.2023		
BALASHA-JALON INFRASTRUCTURE SYSTEMS LTD. Email: info@balasha-jalon.com Tel: 04-8003000						בלשה-אלון ע"מ"מ מע"מ 61597 61597 Web site: www.bjalon.com		15092
PLACE		תח-לברוק 15092						
PROJECT		שיקום ת"ש לברוק ע"מ 15092						
OWNER		מ"מ 15092						
SUBJECT		22.11 חפצן 3.2, 4.4, 3-30 15092						
APPROV	DATE	DESIGNED	DATE	DESIGNED	DATE	SCALE		
א"י	08.02.2023	א"י	08.02.2023	א"י	08.02.2023	1:50		
08.02.2023	08.02.2023	08.02.2023	08.02.2023	08.02.2023	08.02.2023	1:50		
6987-02	6987-PMPMS-JALON	6987-PMPMS-JALON	6987-PMPMS-JALON	6987-PMPMS-JALON	6987-PMPMS-JALON	1:50		
FILE		15092						
6987-PMPMS-JALON		6987-02						