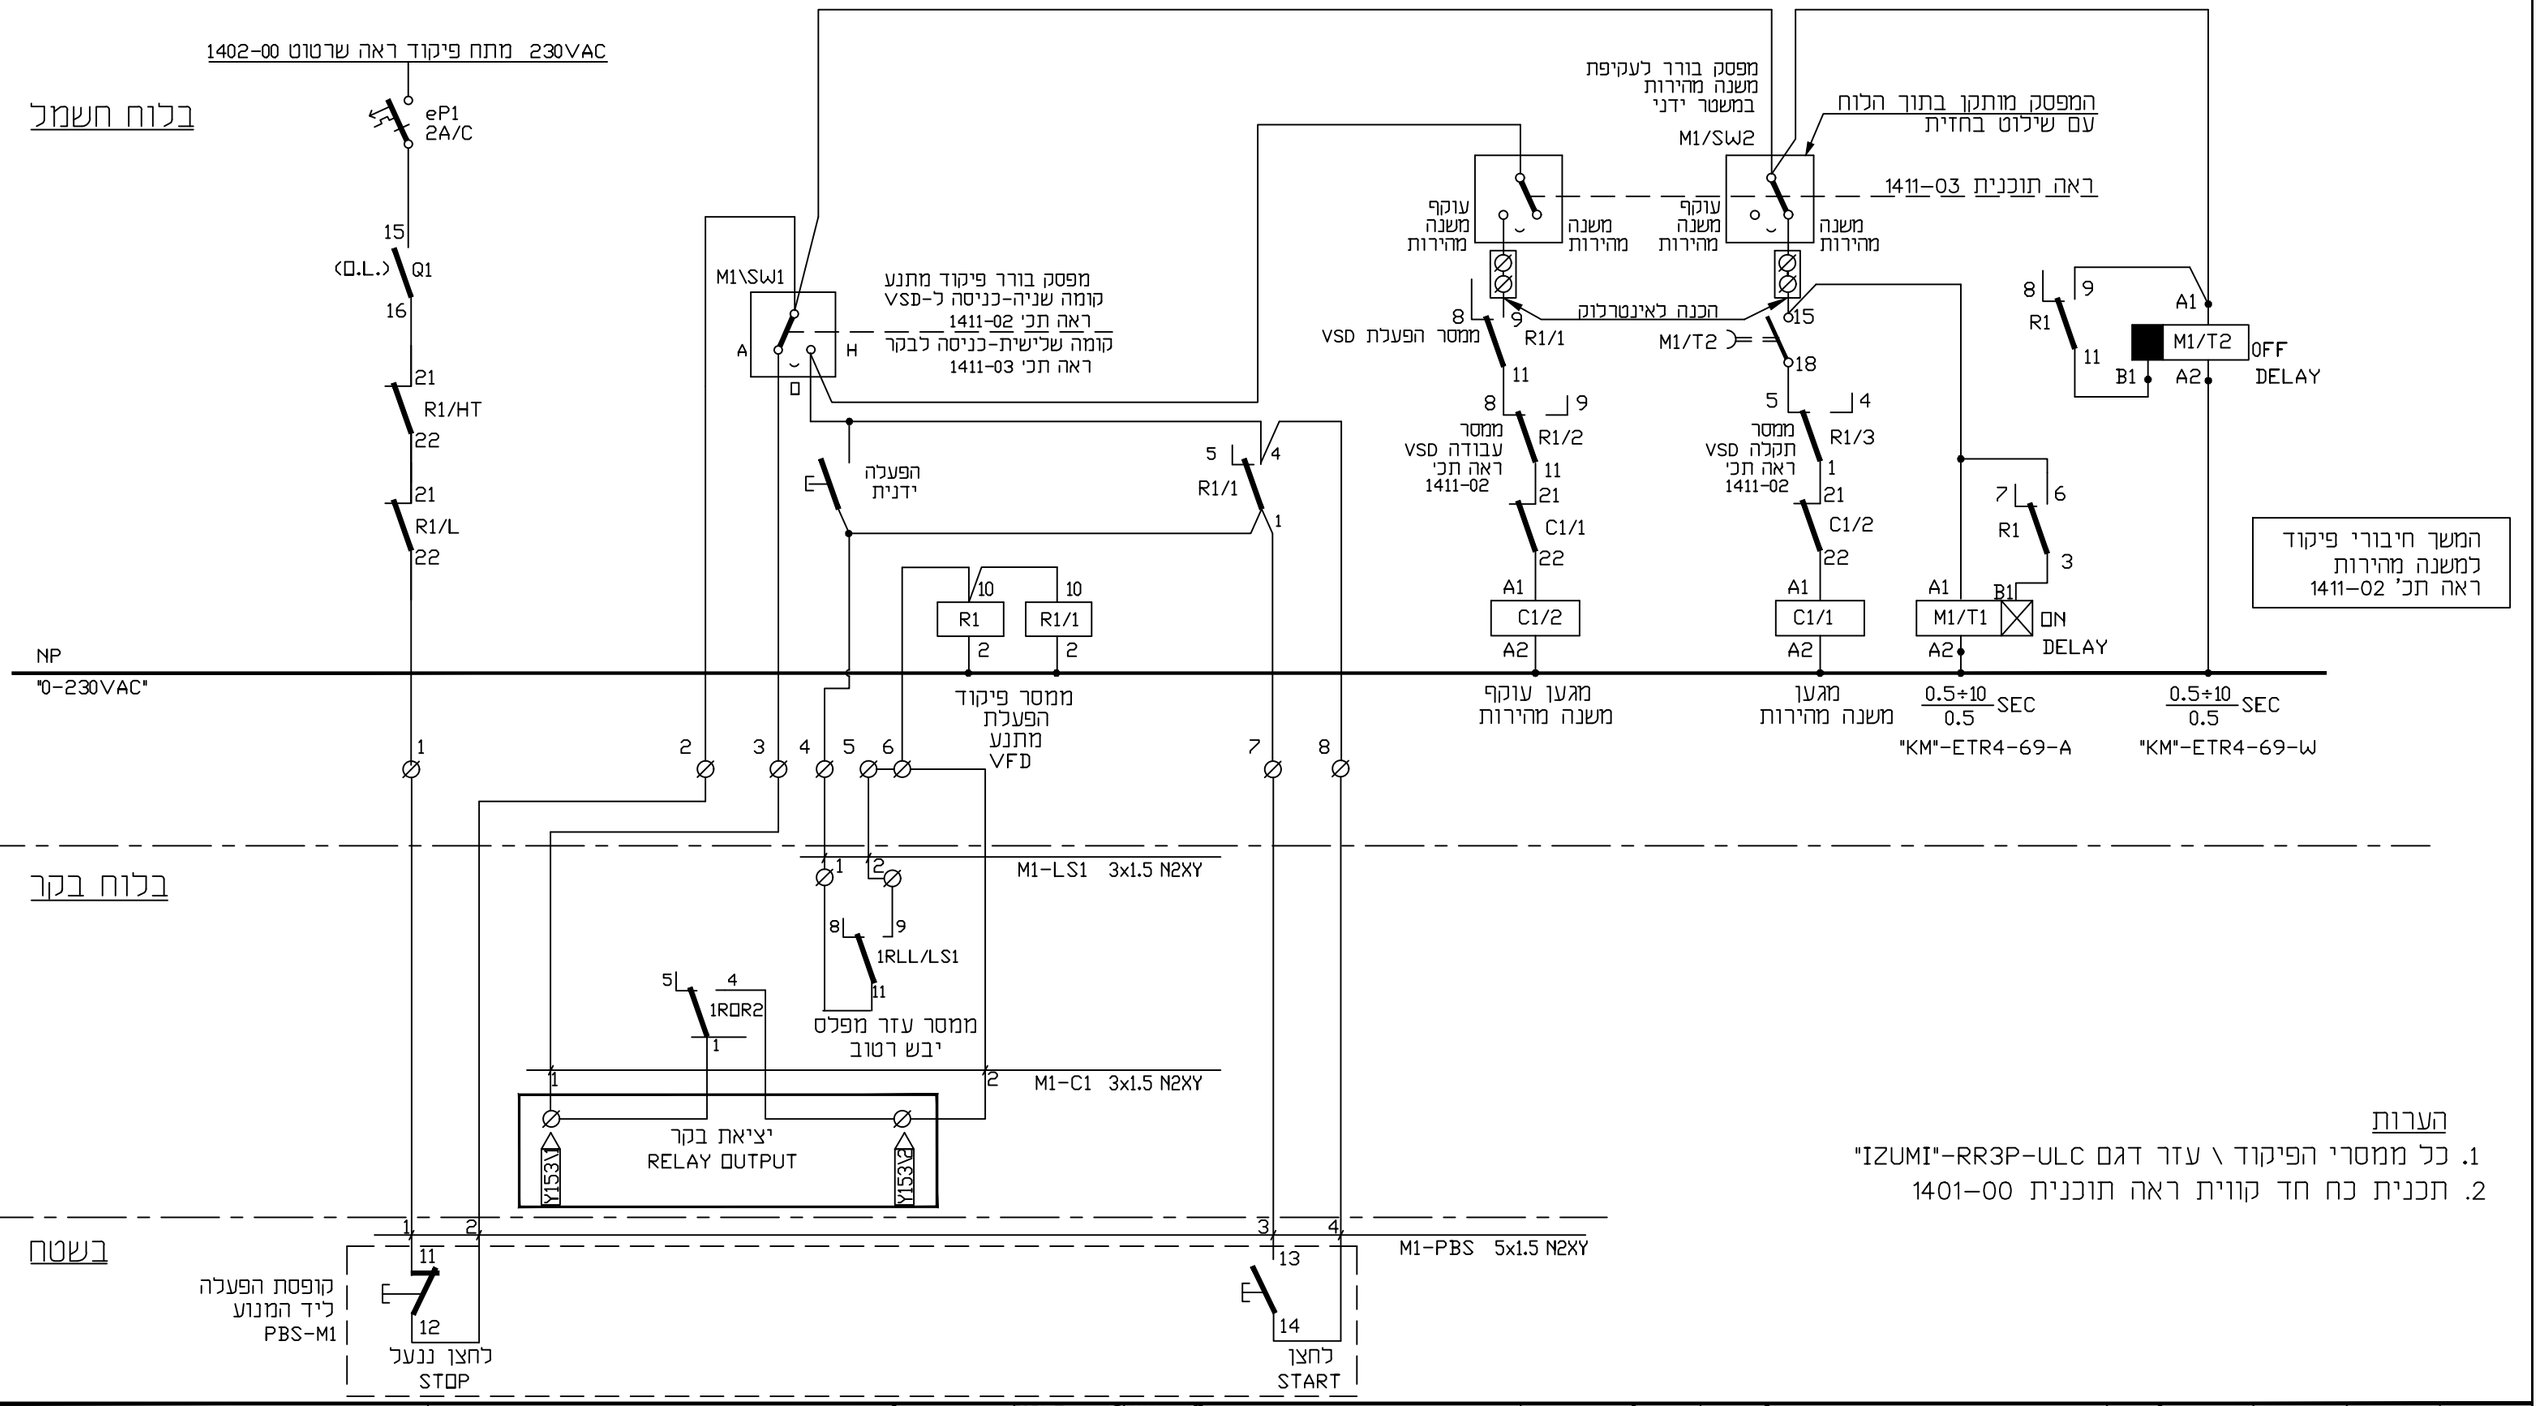

הערות

1. כל ממסרי הפיקוד \ עזר דגם "IZUMI"-RR3P-ULC
2. תכנית כח חד קווית ראה תוכנית 1401-00

BY : YANAI LTD ELECTRICAL ENGINEERING	ע"י יאני בע"מ הנדסת חשמל	FOR :	עבור מי אביבים
HAIFA ☐ TEL-AVIV ■	חיפה תל אביב		
PLANT:	מתקן: ת"ש עג'מי		
TITLE :	נושא : משאבה 1 תכנית פיקוד		
SCALE :	קנ"מ	REV. שינוי 0	DRAWING No. 8777-1411-01
			שרטוט מס' 1/4

		תאריך DATE	ע"י BY
DES.	תכנן	11.12.2023	עמית
DRW.	שרטט	11.12.2023	מלי
CHK.	בדק	11.12.2023	אבי
APP.I	אישר	11.12.2023	אבי

☐ לאישור FOR APPR. ☐ לעיון FOR REFE ☒ למכרז FOR BIDS

DESCRIPTION	תיאור	DWG.No שרטוט מס'	APP אישר	BY ע"י	תאריך DATE	תאריך DATE
REFERENCE DWG.	שרטוטי סימוכין					

DESCRIPTION	תיאור	No.מס'	תאריך DATE	תאריך DATE	תאריך DATE	תאריך DATE	תפוצה DISTRIBU
REVISIONS	שינויים						
למכרז		0	03.04.24				
לעיון		P0	11.12.23				