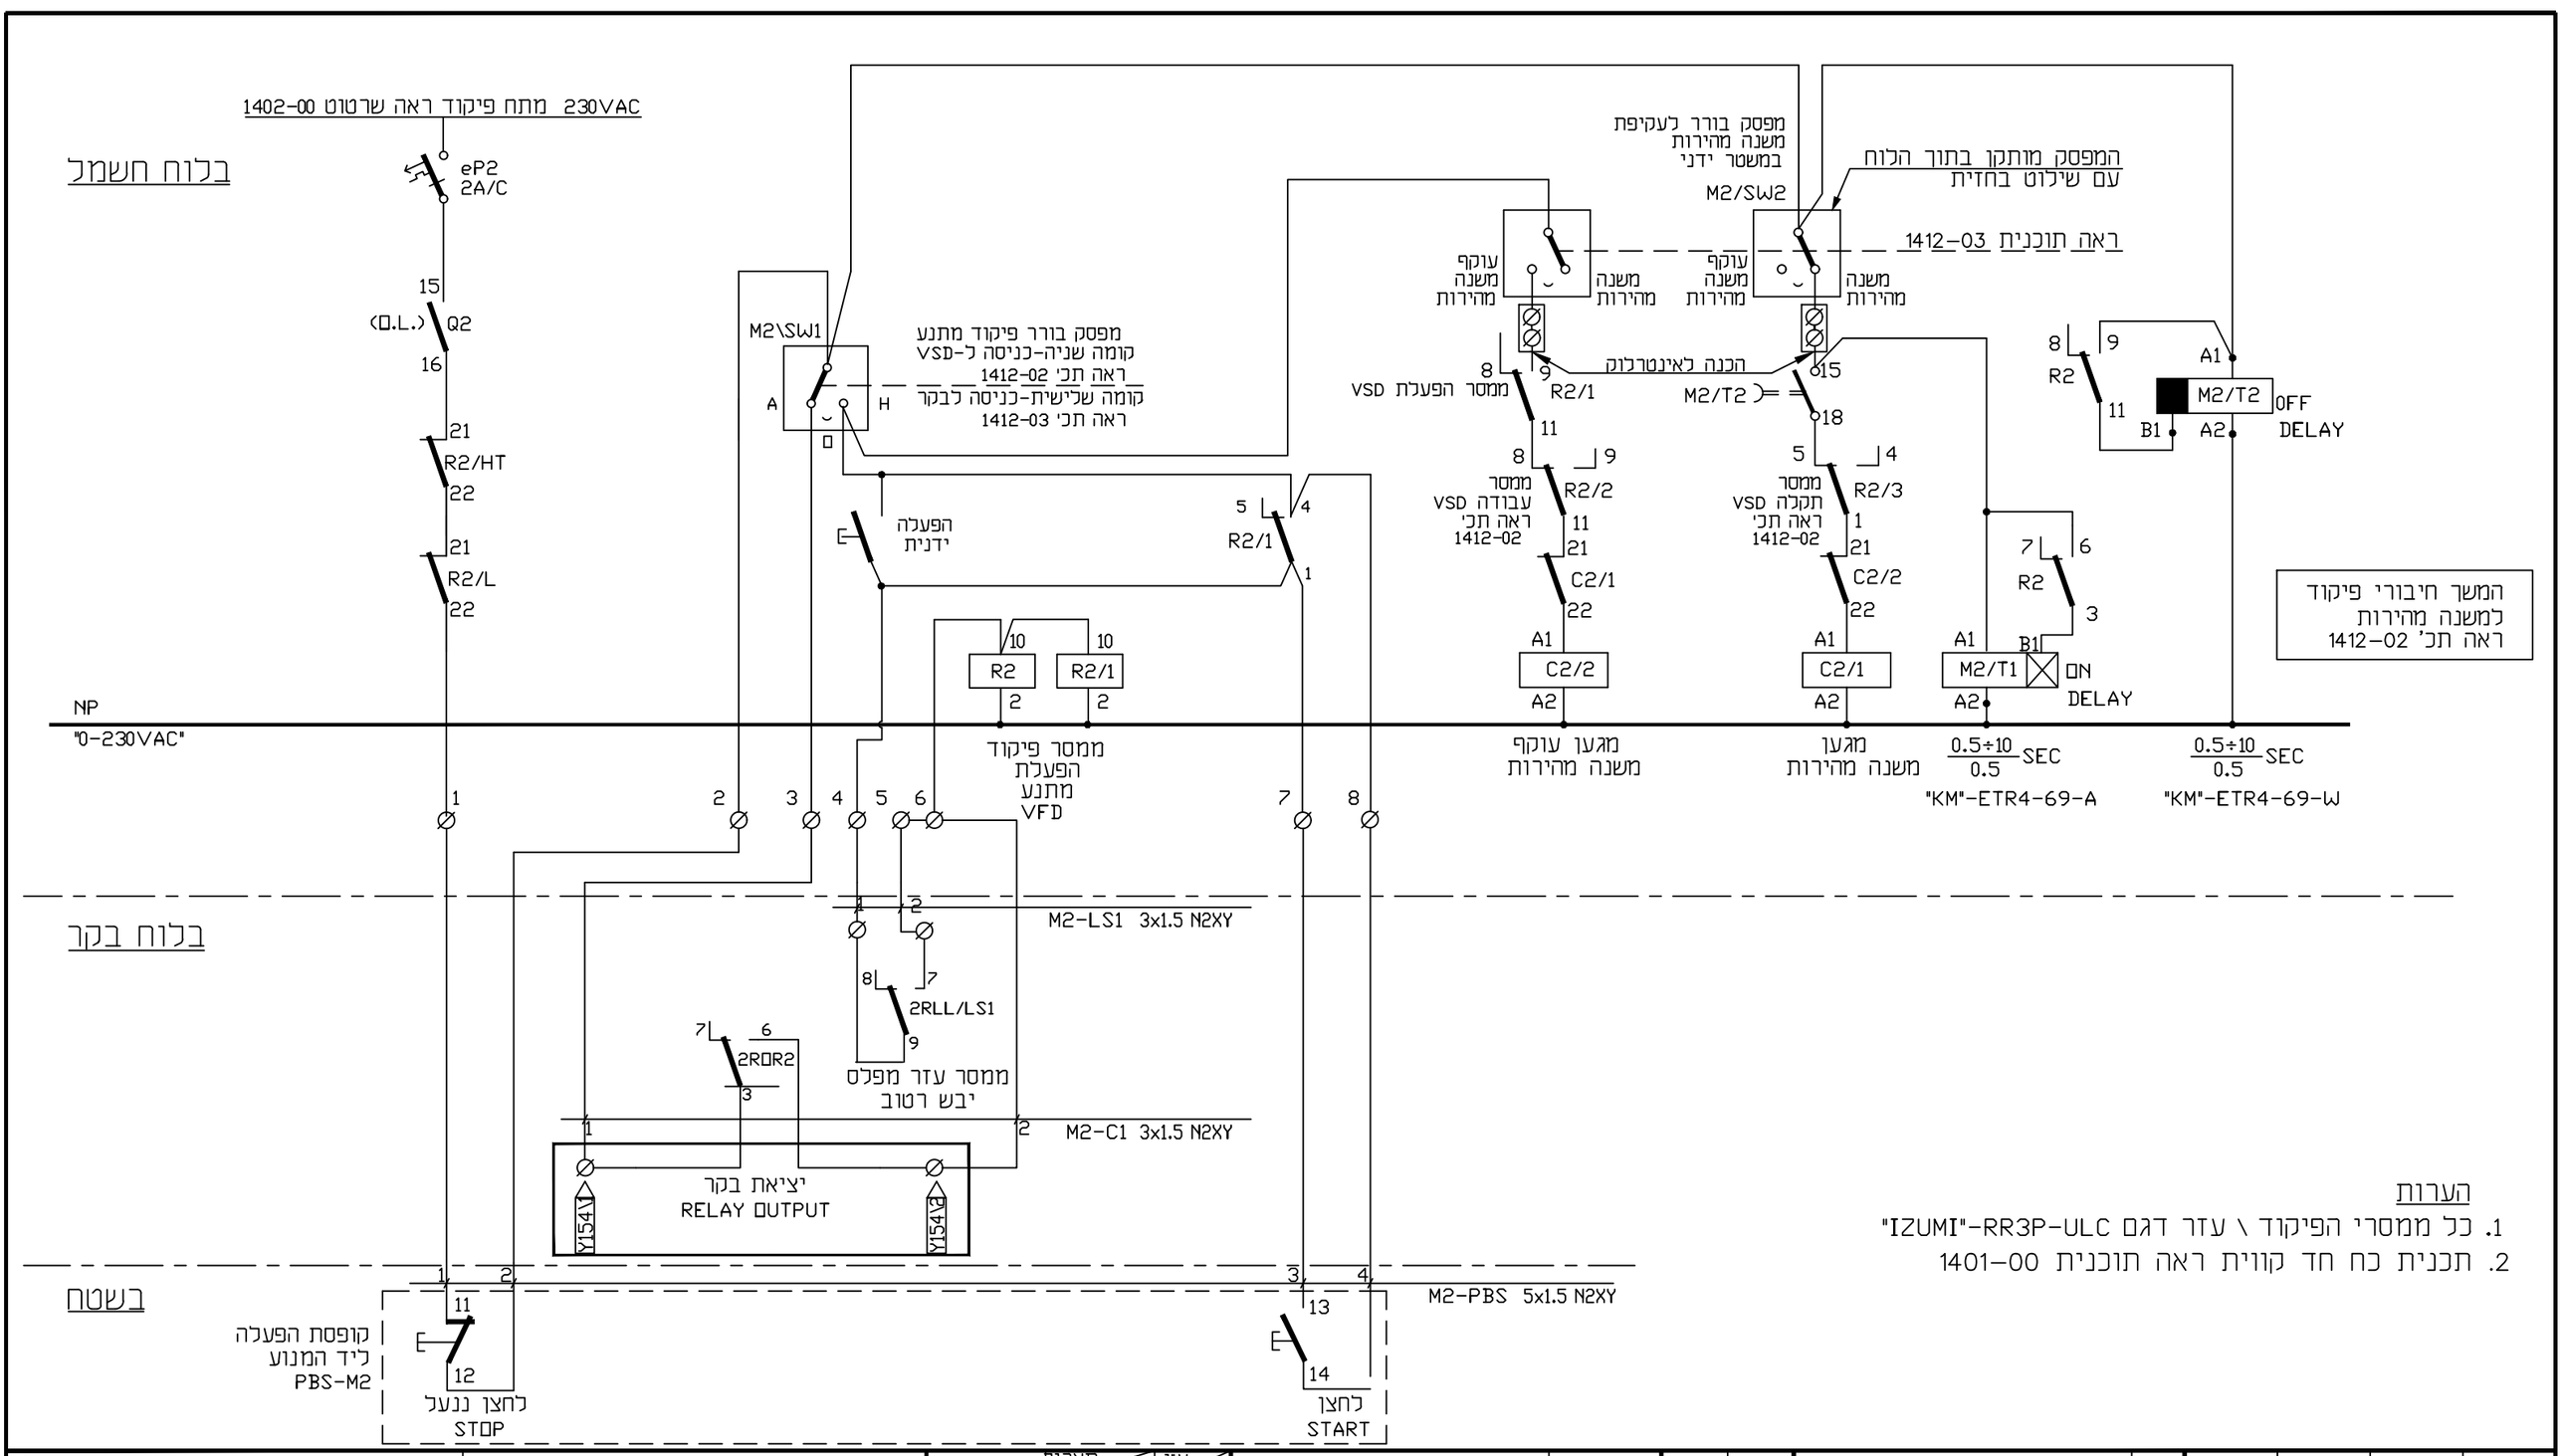

הערות

1. כל ממסרי הפיקוד \ עזר דגם "IZUMI"-RR3P-ULC
2. תכנית כח חד קווית ראה תוכנית 1401-00

BY : YANAI LTD ELECTRICAL ENGINEERING	עיי יאני בע"מ הנדסת חשמל	FOR :	עבור מי אביבים
HAIFA ☐ TEL-AVIV ■	חיפה תל אביב		
PLANT:	מתקן: ת"ש עג'מי		
TITLE :	נושא : משאבה 2 תכנית פיקוד		
SCALE : קיים	REV. שינוי 0	DRAWING No. 8777-1412-01	שרטוט מס' 1/4

		תאריך DATE	עיי BY
DES.	תכנן	11.12.2023	עמית
DRW.	שרטט	11.12.2023	מלי
CHK.	בדק	11.12.2023	אבי
APP.I	אישר	11.12.2023	אבי

לאישור FOR APPR. ☐ לעיון FOR REFE ☐ למכרז FOR BIDS ☒

DESCRIPTION	תיאור	DWG.No שרטוט מס	APP אישר	BY עיי	DESCRIPTION	תיאור	No:מס				
			אבי	עמית	למכרז		0	03.04.24			
			אבי	עמית	לעיון		P0	11.12.23			
REFERENCE DWG.	שרטוטי סימוכין		תאריך DATE	תאריך DATE	REVISIONS	שינויים		תאריך DATE	תאריך DATE	תאריך DATE	תפוצה DISTRIBU