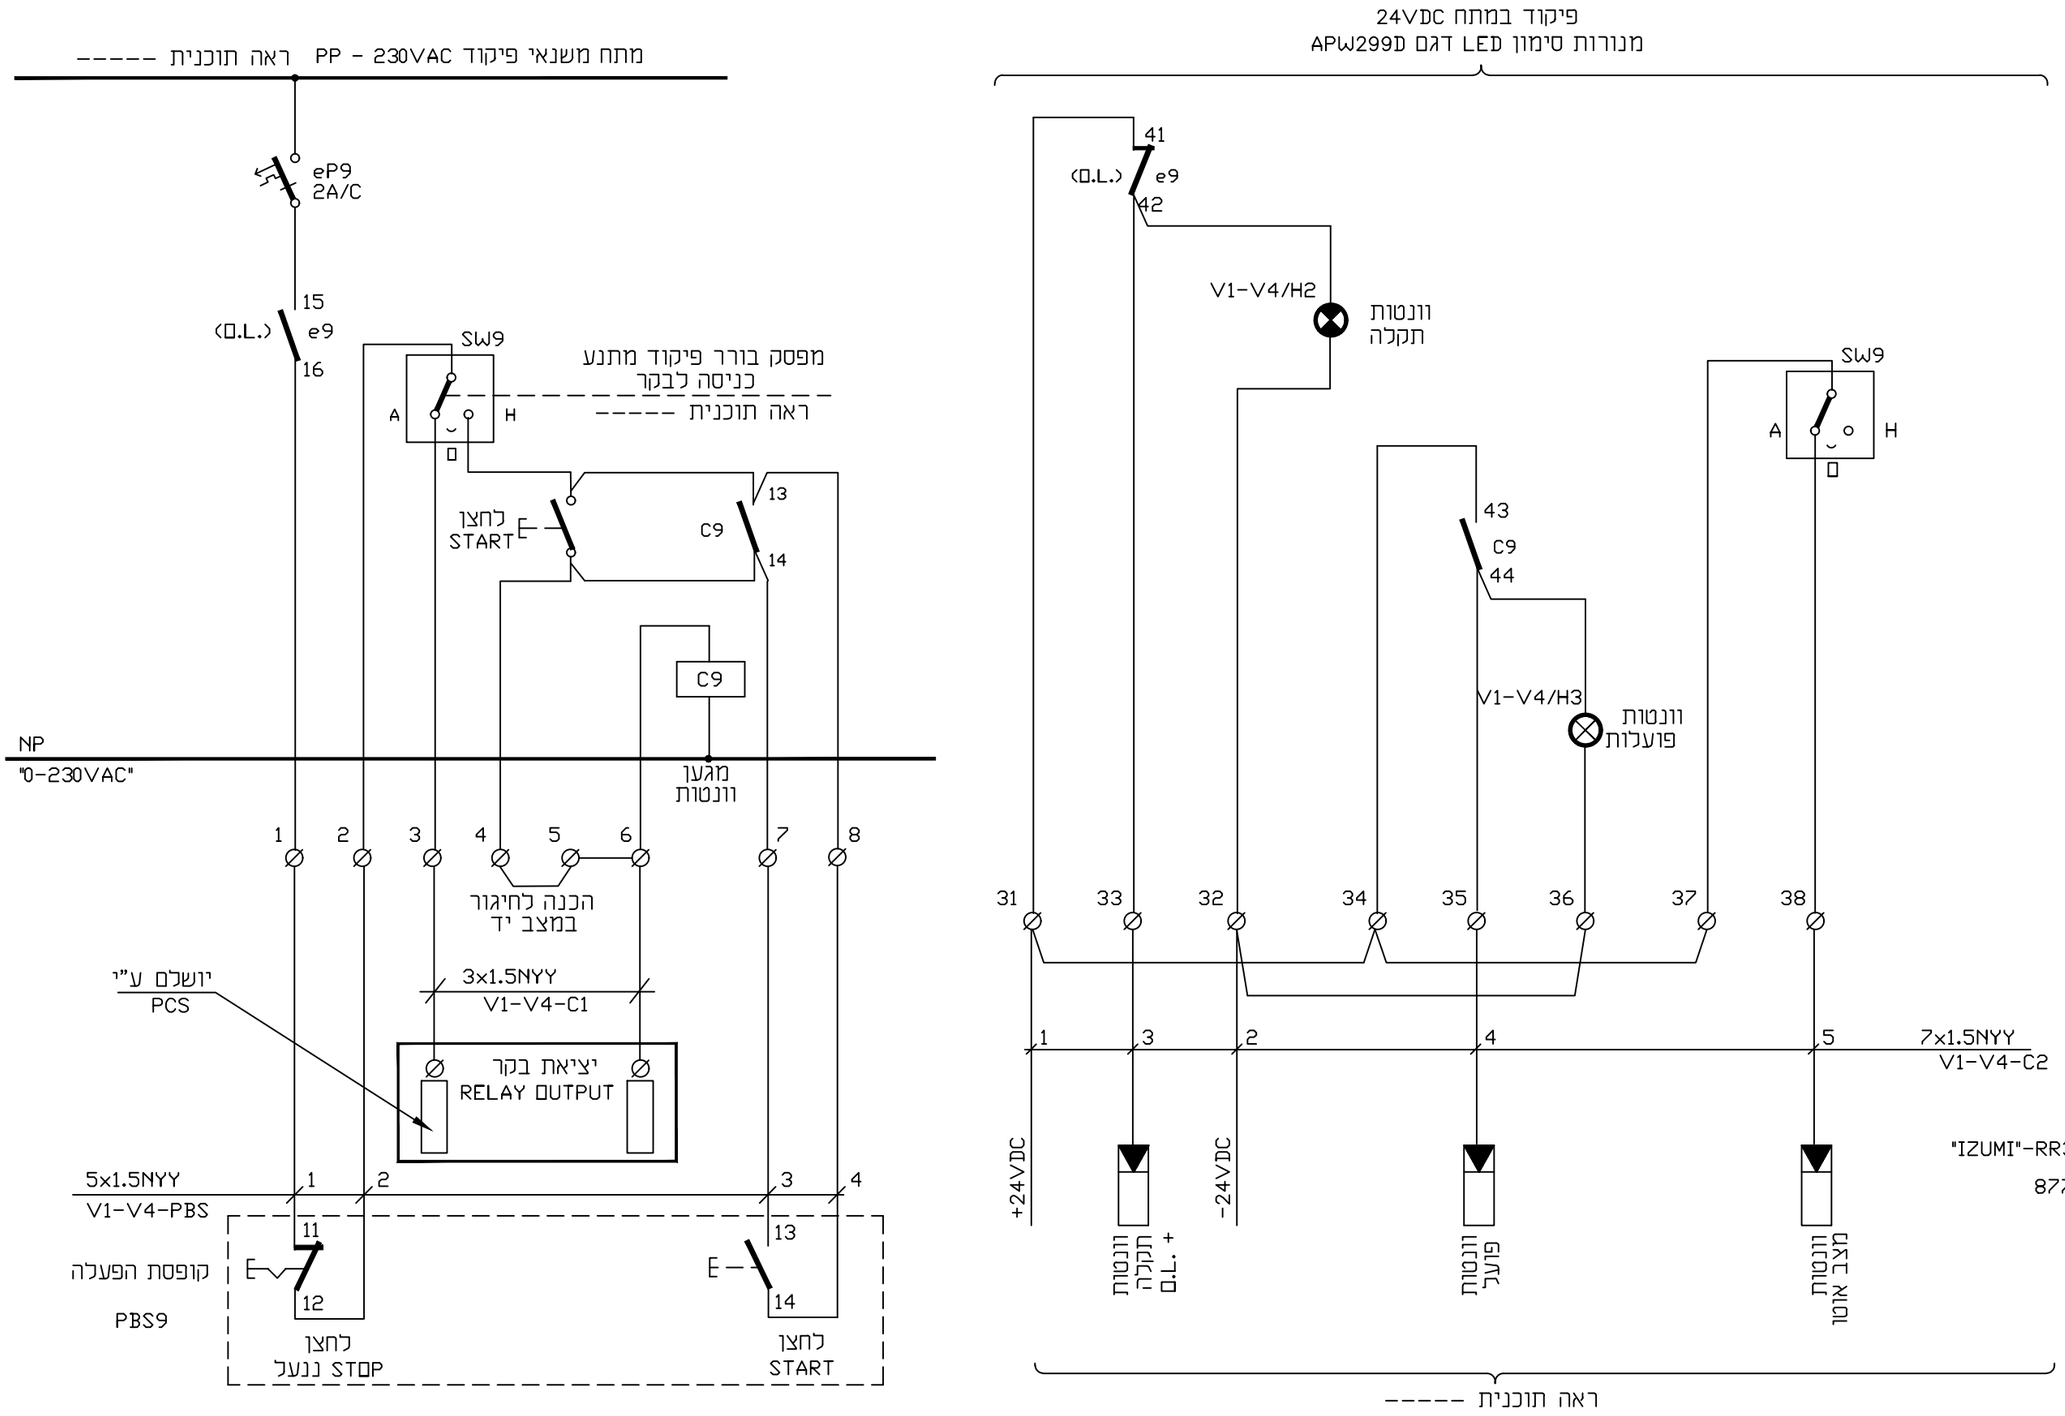

הערות

1. כל ממסרי הפיקוד \ עזר דגם "IZUMI"-RR3P-ULC
2. תכנית כח חד קווית ראה תכי 8777-1402
3. תכנית כניסות לבקר ראה תכי } יושלם ע"י PCS
4. תכנית יציאות בקר ראה תכי } יושלם ע"י PCS

BY :	YANAI LTD ELECTRICAL ENGINEERING	ע"י יאני בע"מ הנדסת חשמל	FOR :
	HAIFA □ TEL-AVIV ■	חיפה תל אביב	

עבור: תאגיד המים "מי אביבים"

		תאריך DATE	ע"י BY
DES.	תכנן	11.12.23	עמית
DRW.	שרטט	11.12.23	ילנה
CHK.	בדק	11.12.23	אבי
APP.I	אישר	11.12.23	אבי