
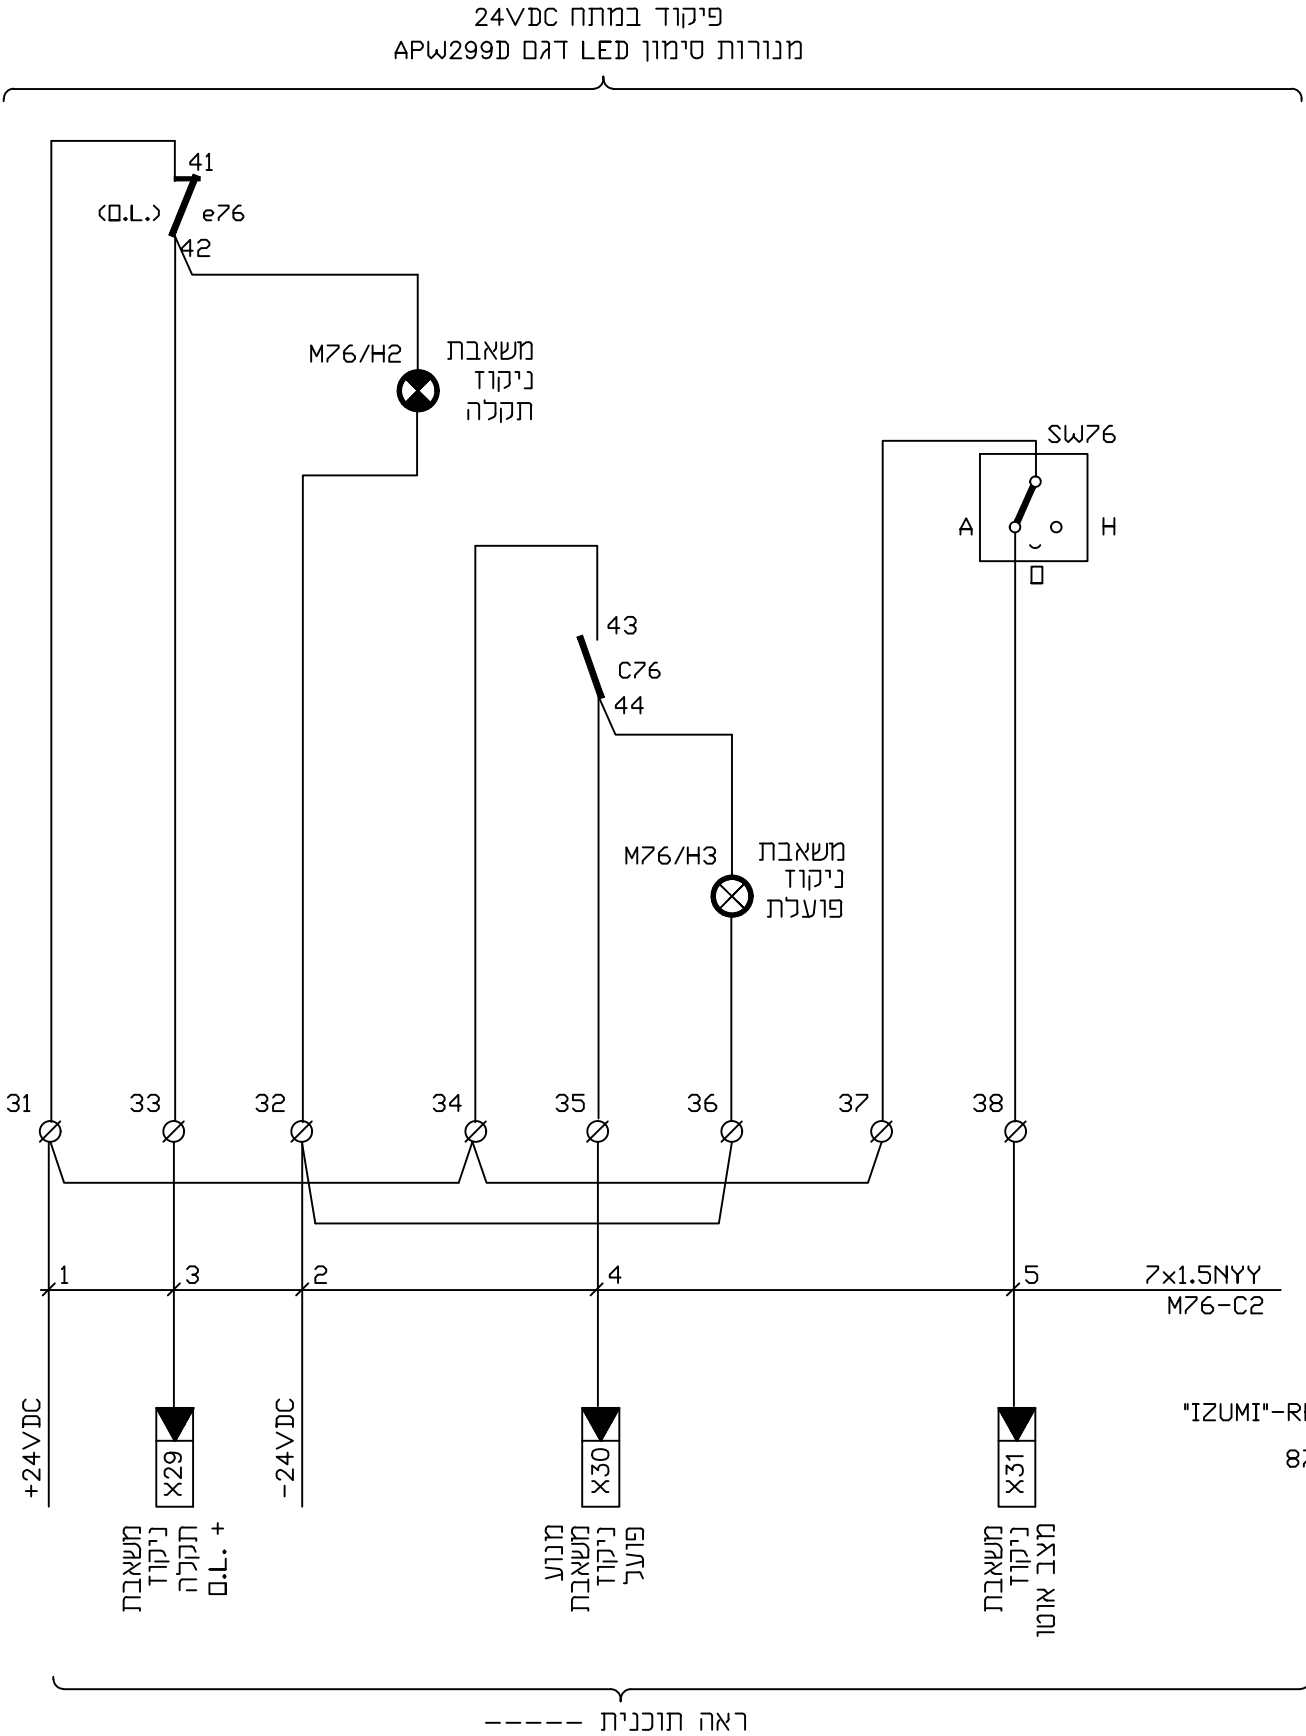


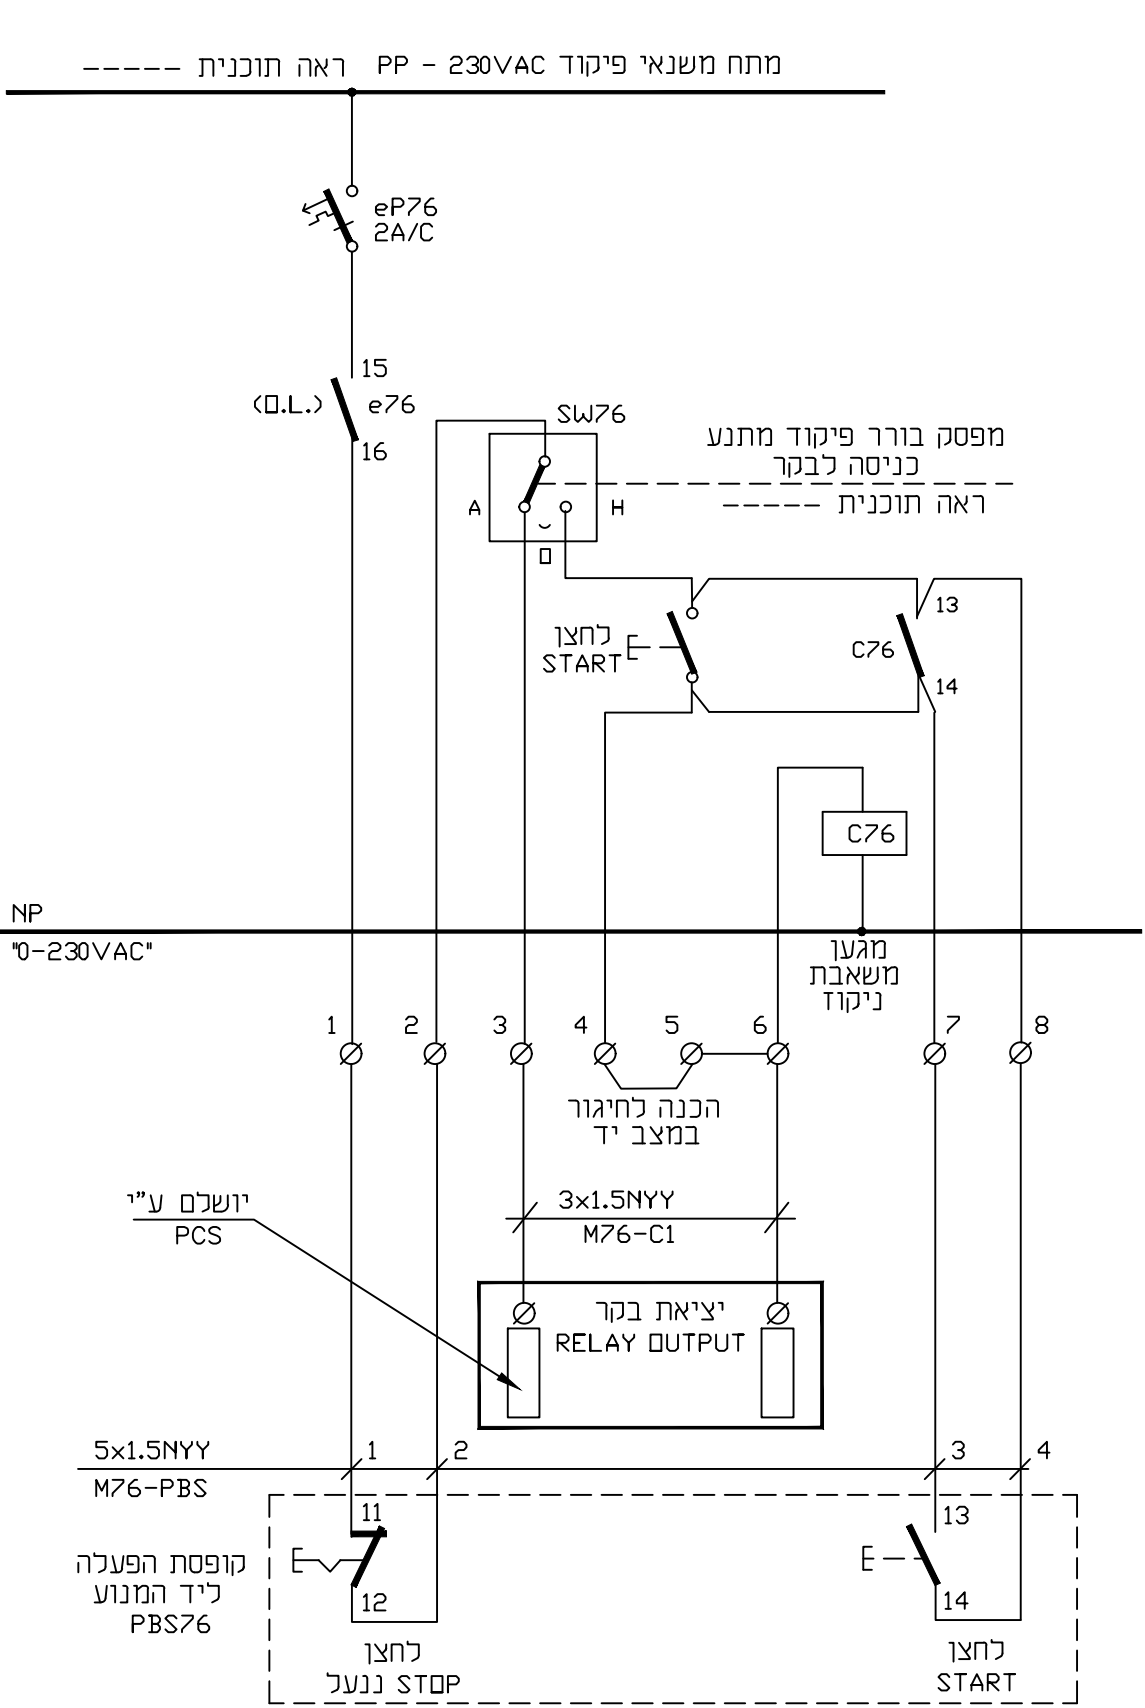

הערות

- כל ממסרי הפיקוד \ עזר דגם "IZUMI"-RR3P-ULC
- תכנית כח חד קווית ראה תכני 8777-1402
- תכנית כניסות לבקר ראה תכני
- תכנית יציאות בקר ראה תכני

BY : YANAI LTD ELECTRICAL ENGINEERING HAIFA TEL-AVIV	ע"י יאני בע"מ הנדסת חשמל חיפה תל אביב	FOR : תאגיד המים "מי אביבים"	עבור
PLANT:	ת"ש עגמי	מתקן:	
TITLE :	תוכנית פיקוד - משאבת ניקוז הצפה במבנה	נושא :	
SCALE : ק"מ	REV. שינוי	DRAWING No.	שרטוט מס'
0		8777-1417-01	

DES. תכנן	11.12.23	DATE	ע"י	BY
DRW. שרטט	11.12.23		עמית	יכנה
CHK. בדק	11.12.23		אבי	
APP.I אישר	11.12.23		אבי	
File name:	8777-1417-01			



