



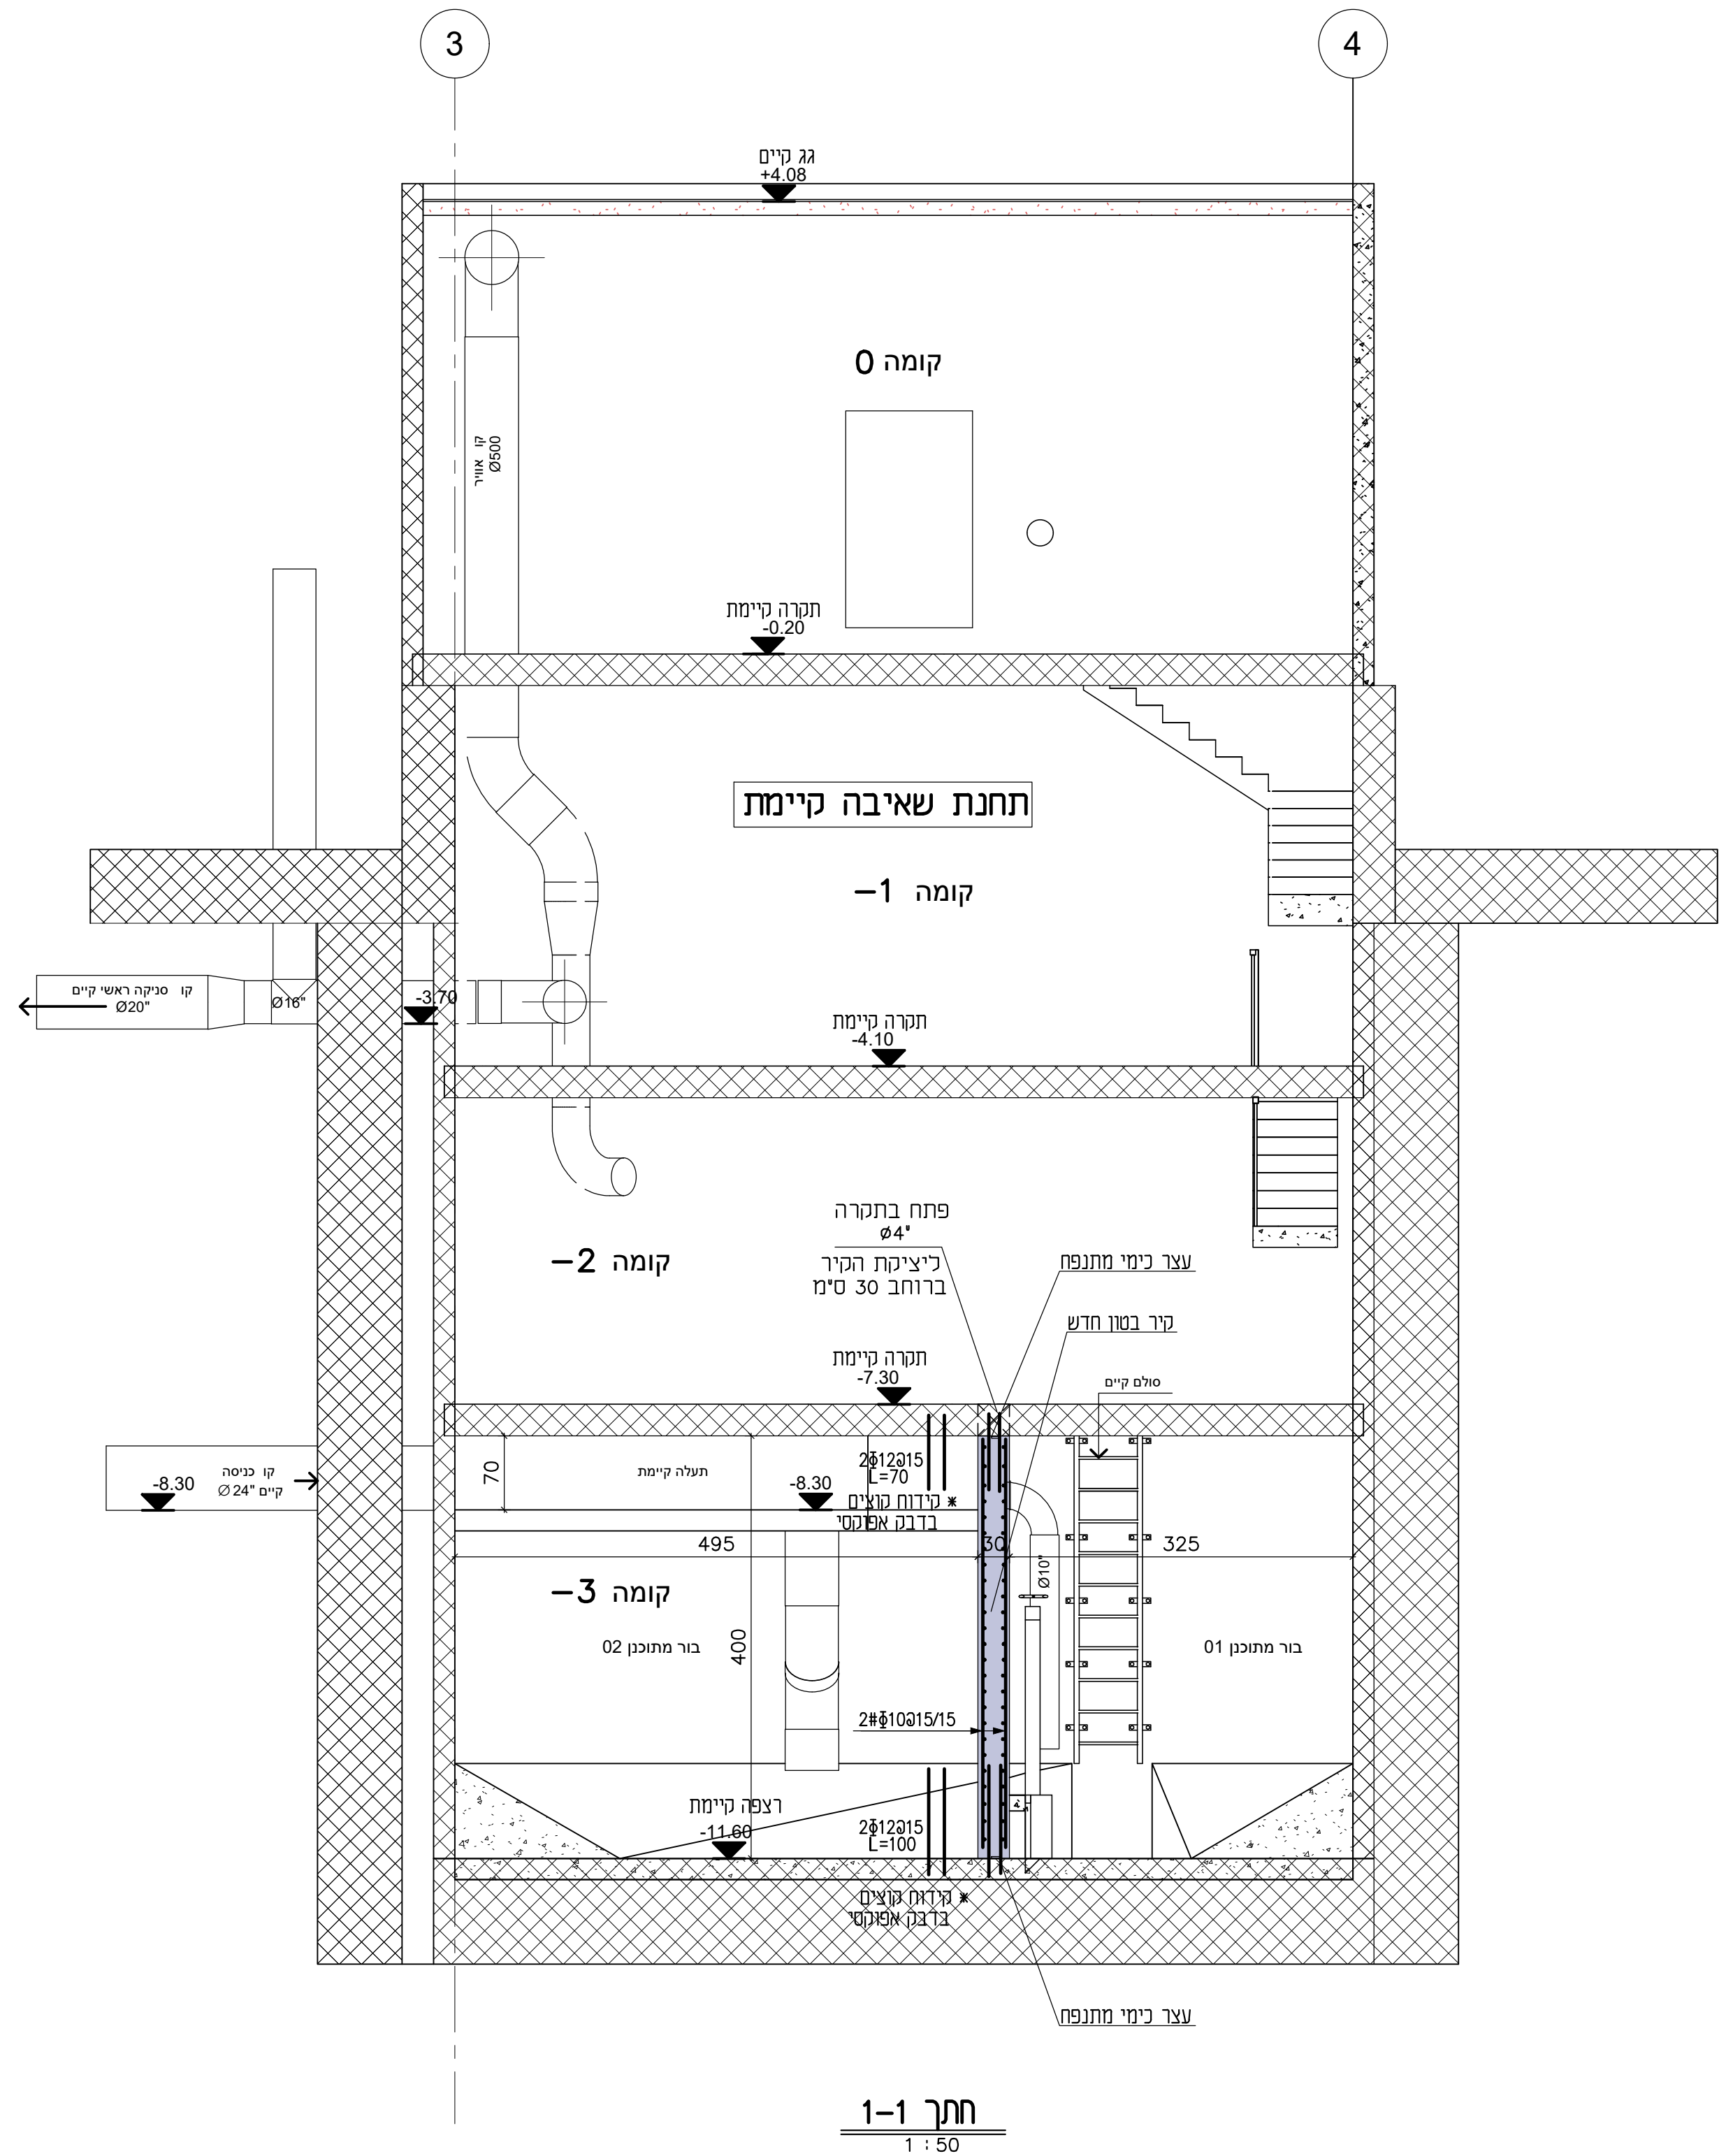

הערות:

- סוג הבטון: רינו בטון סיגים ב-40 עם תוספת זייפקס 1.25% . דרגת חשיפה 9 .
- עובי כיסוי בטון 5 ס"מ .

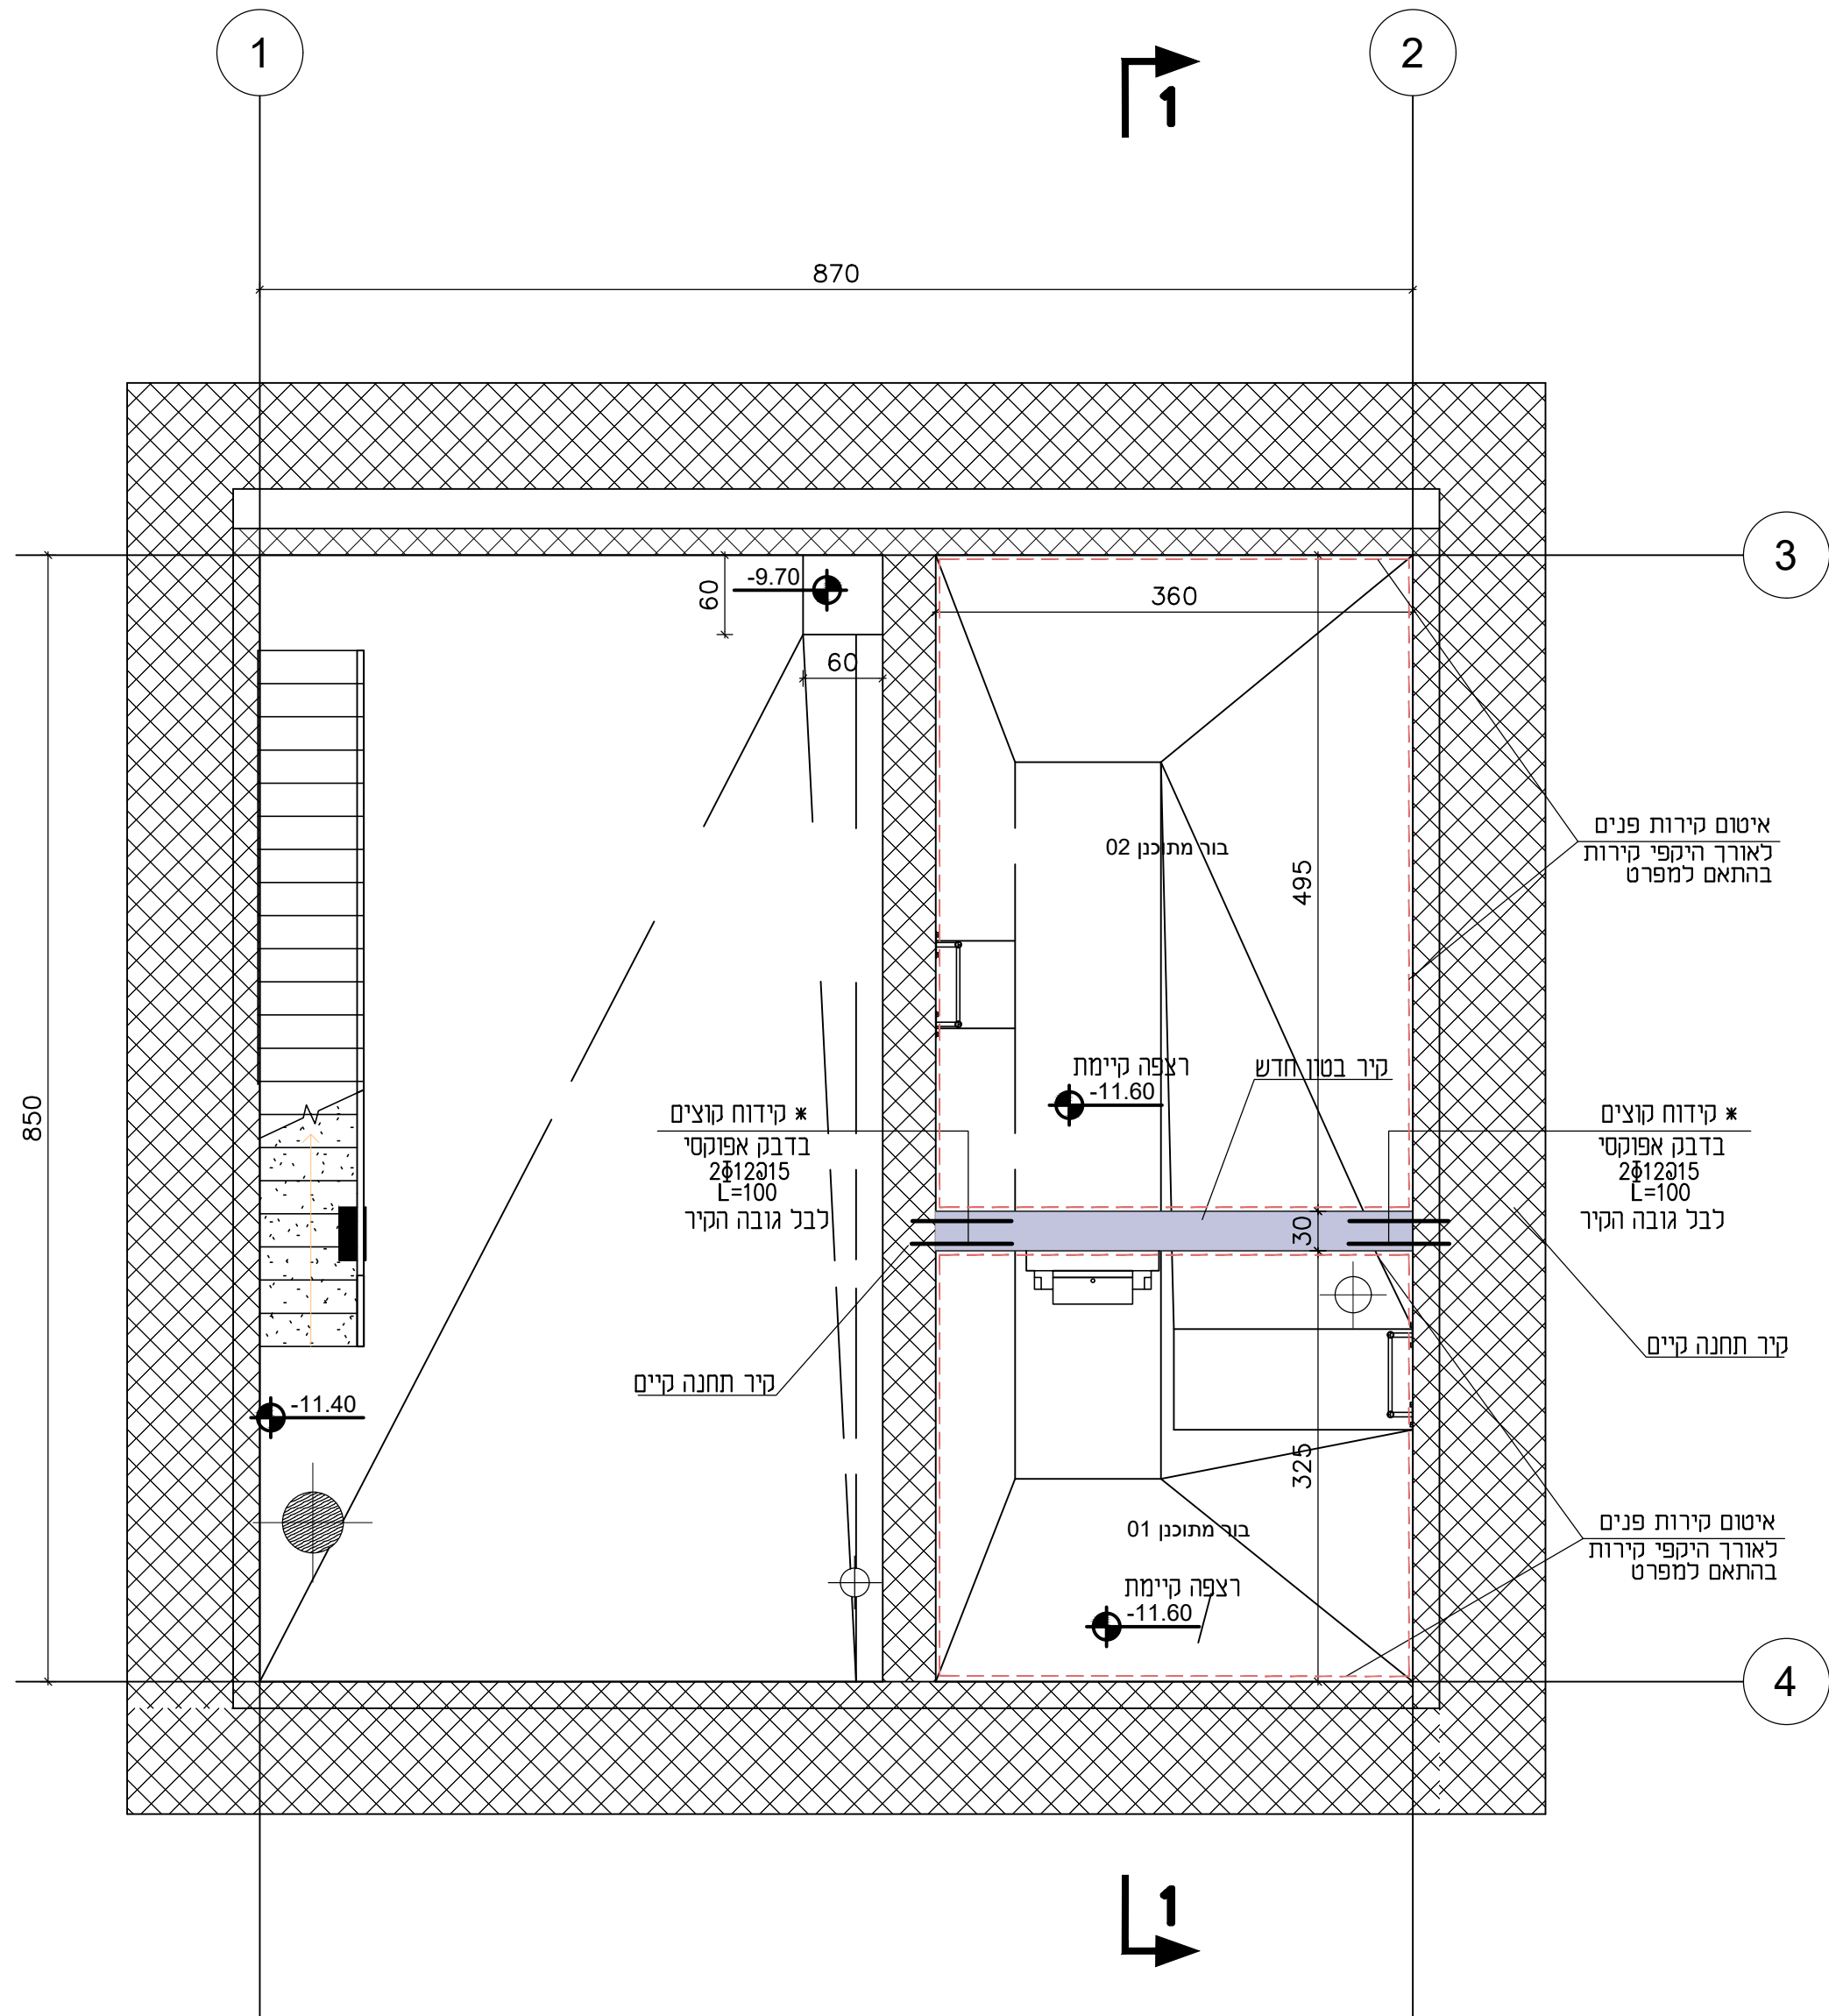

גלברג-אחאי מהנדסים

רח אלקחי 5.תל אביב
טל : 03-6416992
E-mail: Nir@gelbergeng.co.il

01.04.23	0	תאריך	מס'	0	תאריך	מס'
DATE	BY	DATE	BY	DATE	BY	
REVISIONS	FOR CONSTRUCTION	FOR TENDER	FOR REVIEW	REVISIONS	FOR CONSTRUCTION	
01.04.23	01.04.23	01.04.23	01.04.23	01.04.23	01.04.23	
BALASHA-JALON						
INFRASTRUCTURE SYSTEMS LTD.						
P.O. BOX 33600 RAFA 31534 ISRAEL						
TEL: 04-8603800 FAX: 04-8603801 E-MAIL: balasha@nir-gelberg.co.il						
ת.ד. 33600 רחף 31534 ישראל						
טל: 04-8603800 פקס: 04-8603801 דואר אלקחי 5 תל אביב						
PLACE: תל-אביב יפו						
PROJECT: שיקום תימ לבנין עג'מי						
OWNER: איגוד						
SUBJECT: קונסטרוקציה-תכנית וחתכים						
APP: עורכים ומאשרים						
CHECKED: בדק						
DRAWN: שרטט						
DESIGNED: תכנן						
SCALE: 1:50/25/10						
SHEET: 2156-040						
FILE_PLT: 2156-010.dwg						
FILE_CTB: GELBERG-ENG.CTB						
PROJECT: 840/6967						
SCALE: 1:50/25/10						
SHEET: 2156-040						
FILE_PLT: 2156-010.dwg						
FILE_CTB: GELBERG-ENG.CTB						

תחנת שאיבה קיימת
תכנית במפלס 11.60

1 : 50